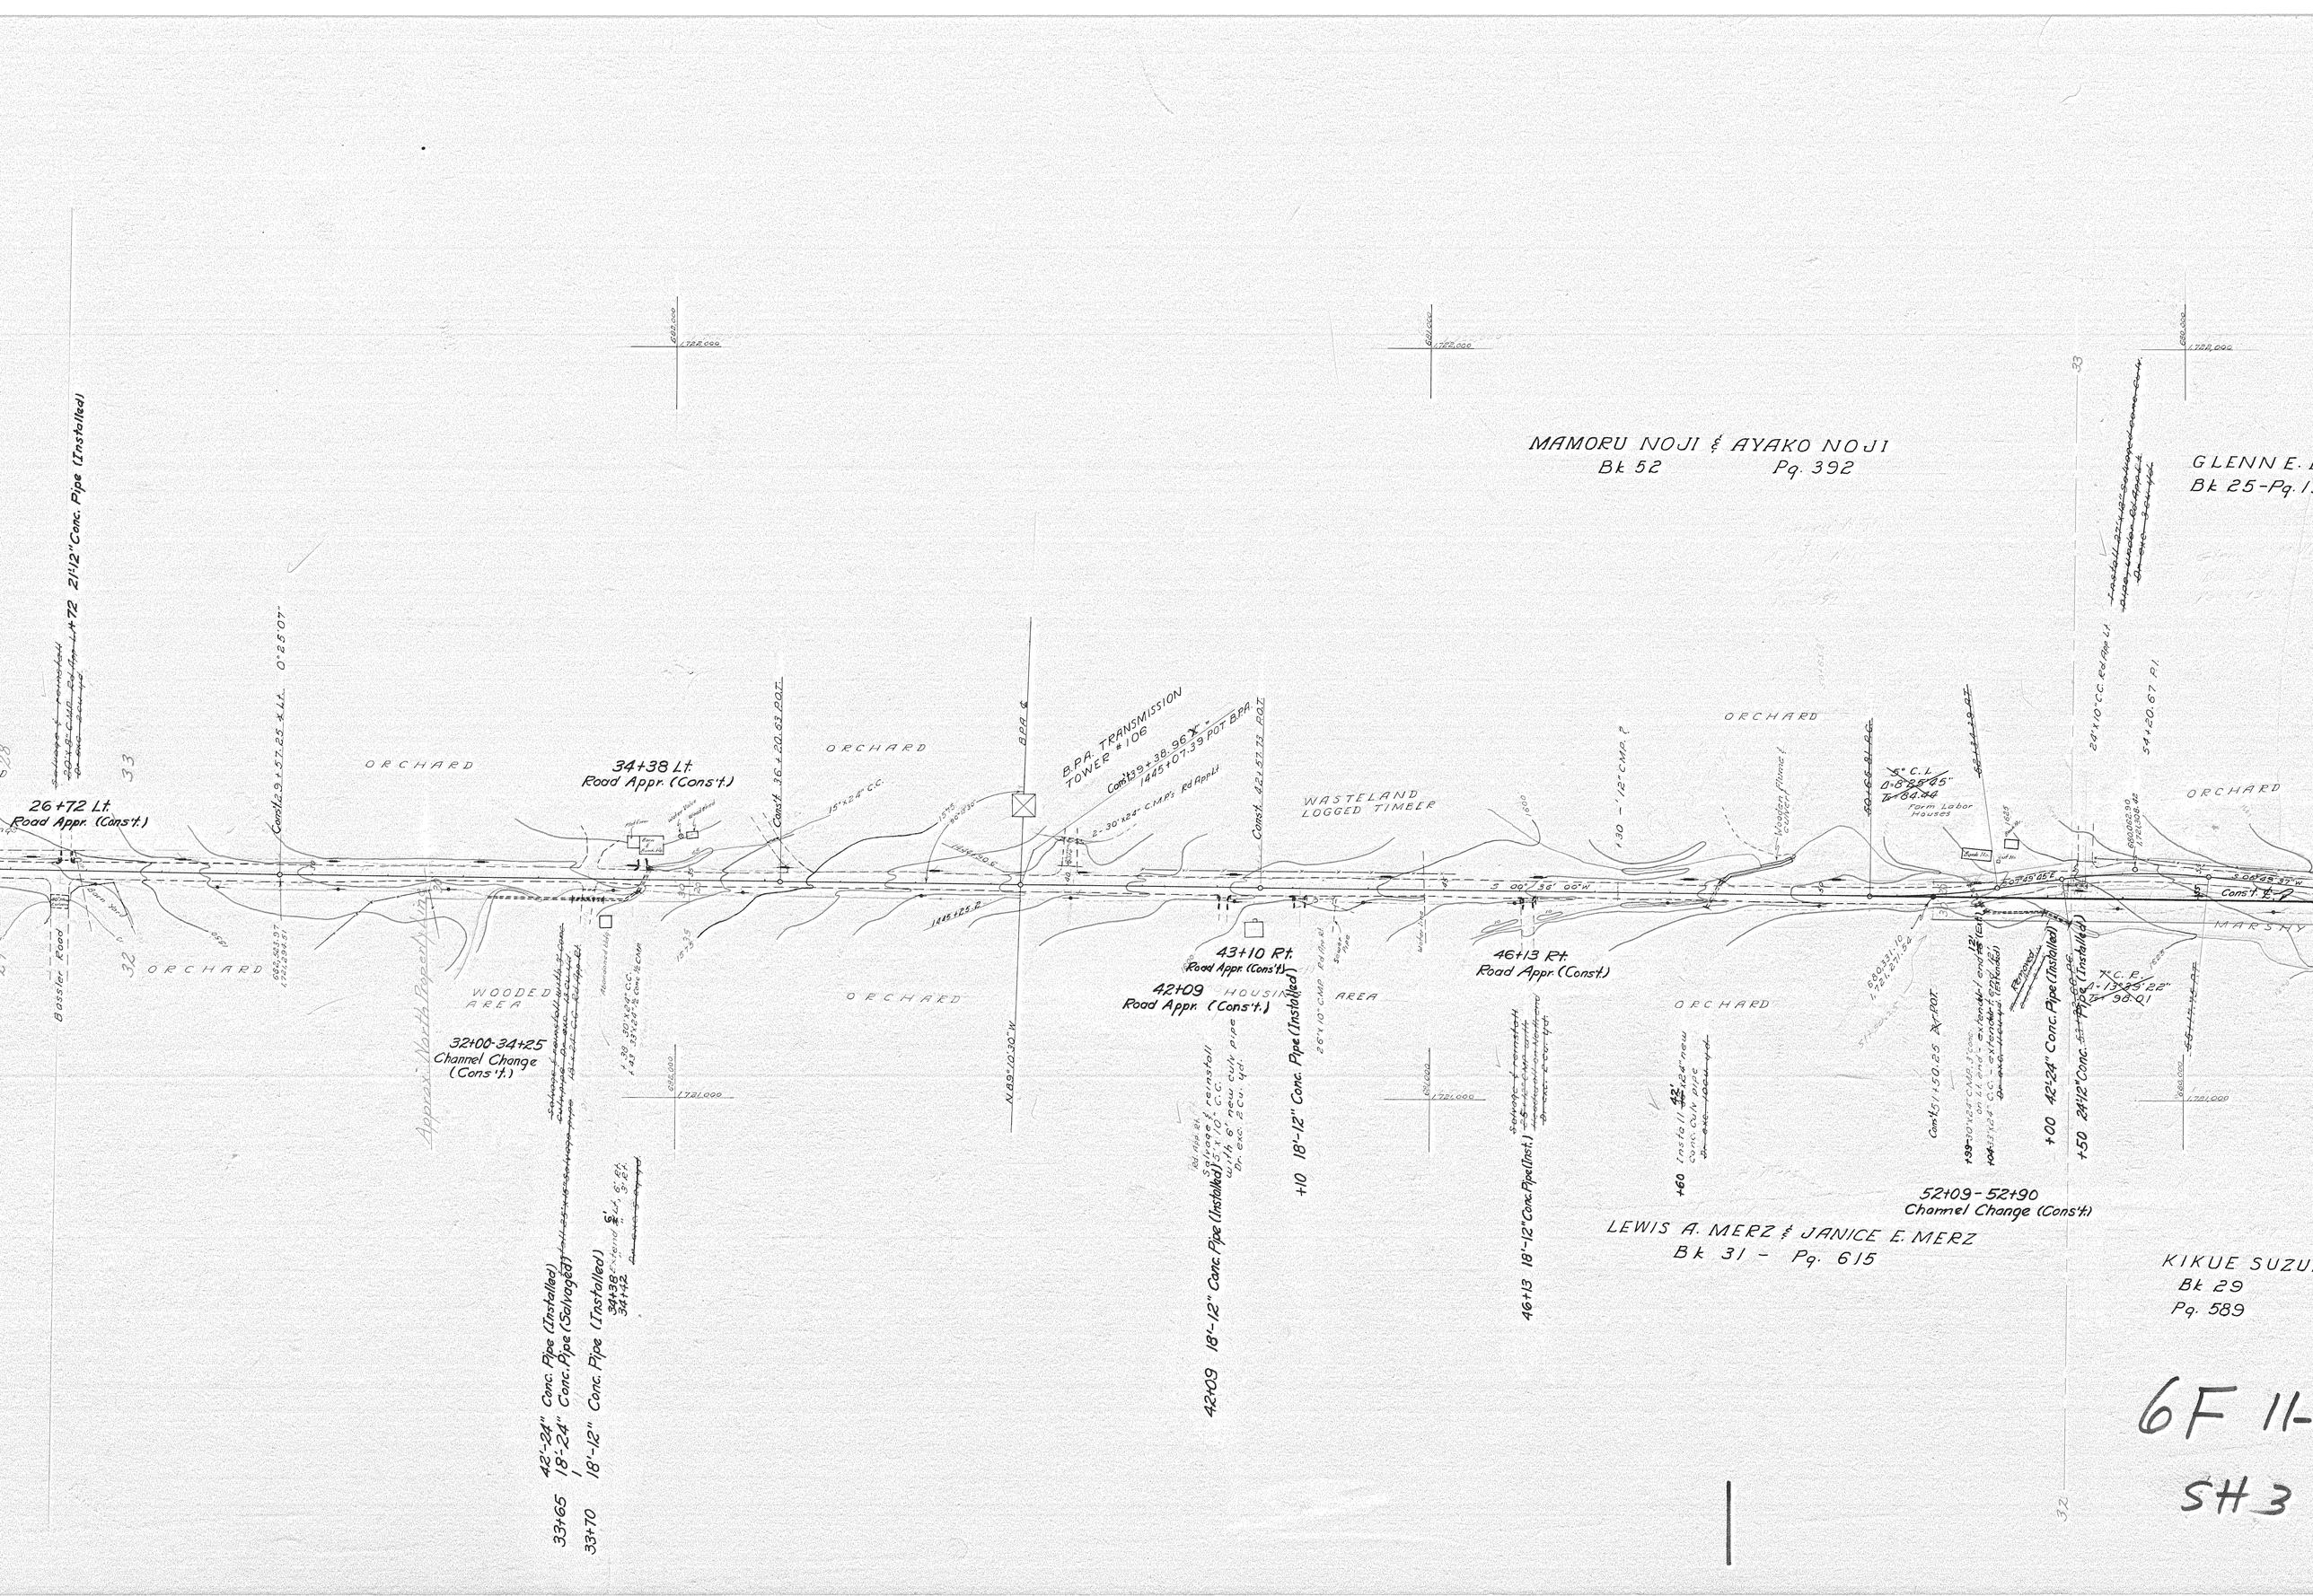

MAMORU NOJI & AYAKO NOJI
Bk 52 Pg. 392
GLENN E.
Bk 25-Pg. 1
26+72 Lt.
Road Appr. (Cons't.)
34+38 Lt.
Road Appr. (Cons't.)
ORCHARD
WASTELAND
LOGGED TIMBER
B.P.A. TRANSMISSION
TOWER #106
43+10 Rt.
Road Appr. (Cons't.)
42+09
Road Appr. (Cons't.)
46+13 Rt.
Road Appr. (Cons't.)
WOODED
AREA
HOUSING
AREA
32+00-34+25
Channel Change
(Cons't.)
Approx. North Property Line
Bassler Road
52+09-52+90
Channel Change (Cons't.)
LEWIS A. MERZ & JANICE E. MERZ
Bk 31 - Pg. 615
KIKUE SUZU
Bk 29
Pg. 589
33+65 42'-24" Conc. Pipe (Installed)
18'-24" Conc. Pipe (Salvaged)
33+70 18'-12" Conc. Pipe (Installed)
42+09 18'-12" Conc. Pipe (Installed)
+10 18'-12" Conc. Pipe (Installed)
46+13 18'-12" Conc. Pipe (Inst.)
+00 42'-24" Conc. Pipe (Installed)
+50 24'-12" Conc. Pipe (Installed)
6F 11-
SH 3