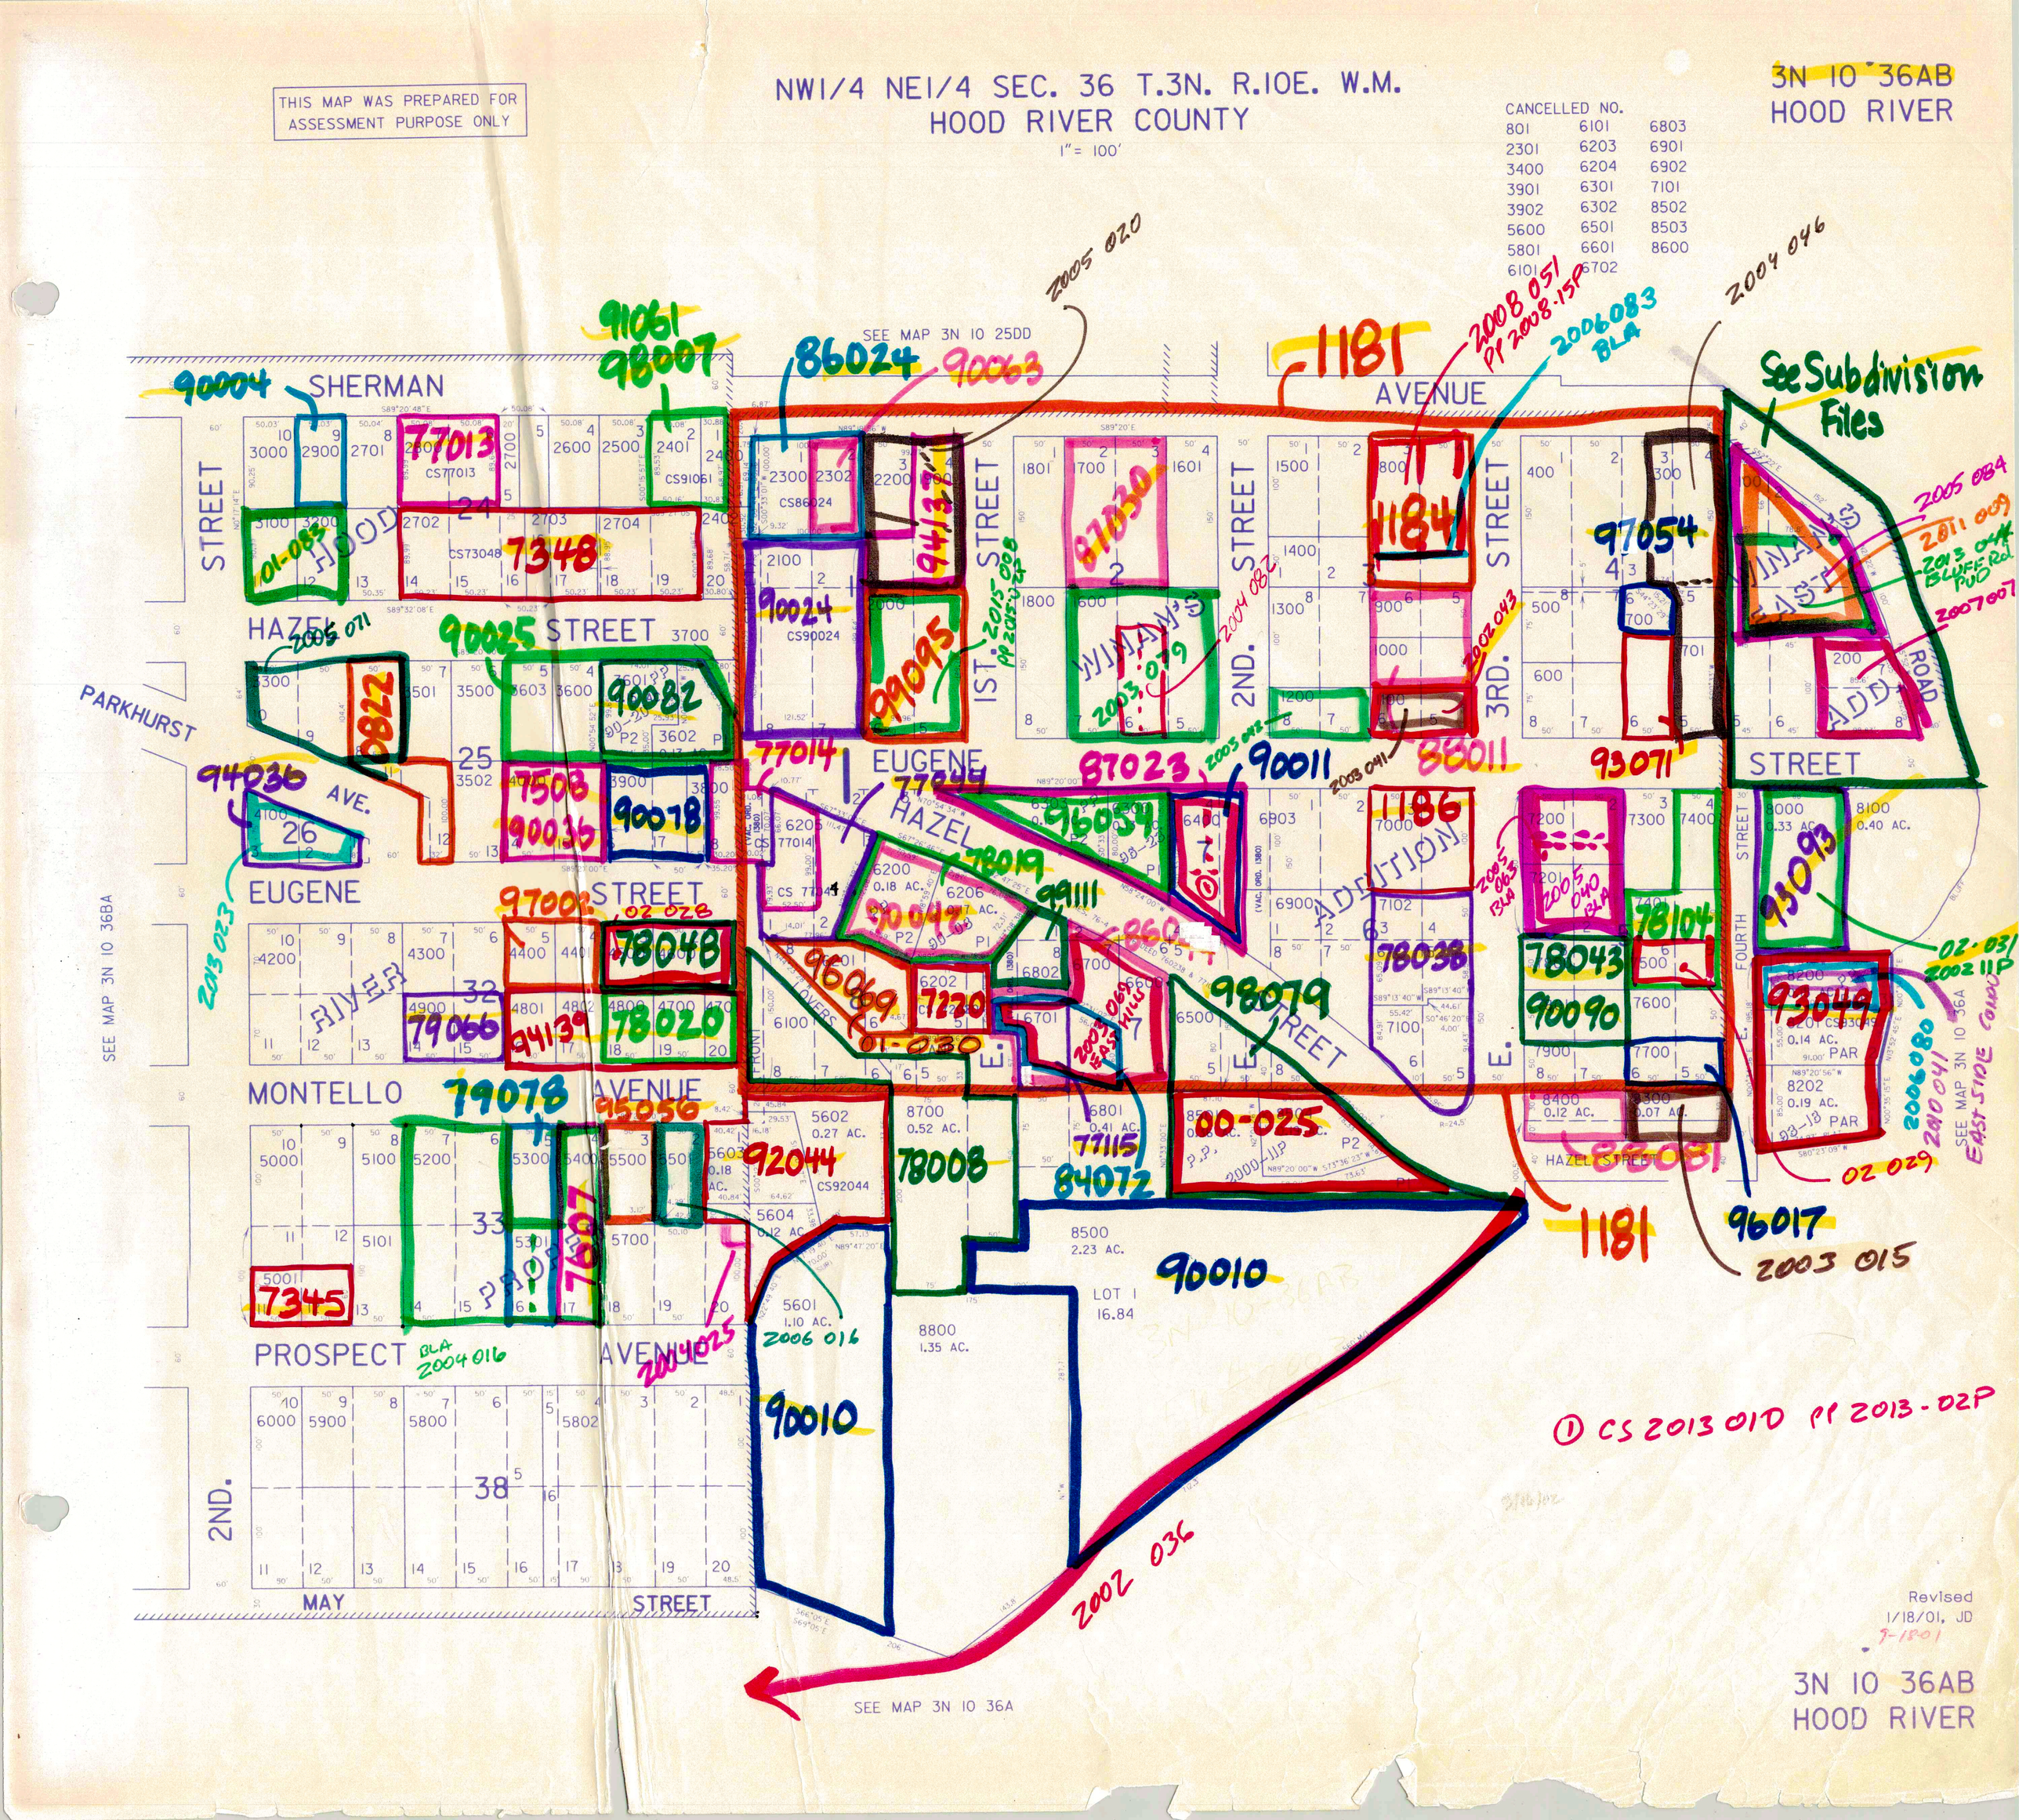
THIS MAP WAS PREPARED FOR ASSESSMENT PURPOSE ONLY
NW1/4 NE1/4 SEC. 36 T.3N. R.10E. W.M.
HOOD RIVER COUNTY
1" = 100'
3N 10 36AB
HOOD RIVER
CANCELLED NO.
801 6101 6803
2301 6203 6901
3400 6204 6902
3901 6301 7101
3902 6302 8502
5600 6501 8503
5801 6601 8600
6101 6702
SEE MAP 3N 10 25DD
SEE MAP 3N 10 36A
SEE MAP 3N 10 36BA
SHERMAN
AVENUE
HAZEL
STREET
EUGENE
MONTELLO
PROSPECT
PARKHURST
AVE.
1ST.
2ND.
3RD.
FOURTH
ADDITION
WINAN'S
RIVER
HOOD
MAY
See Subdivision Files
① CS 2013 01D PP 2013-02P
Revised
1/18/01, JD
3N 10 36AB
HOOD RIVER