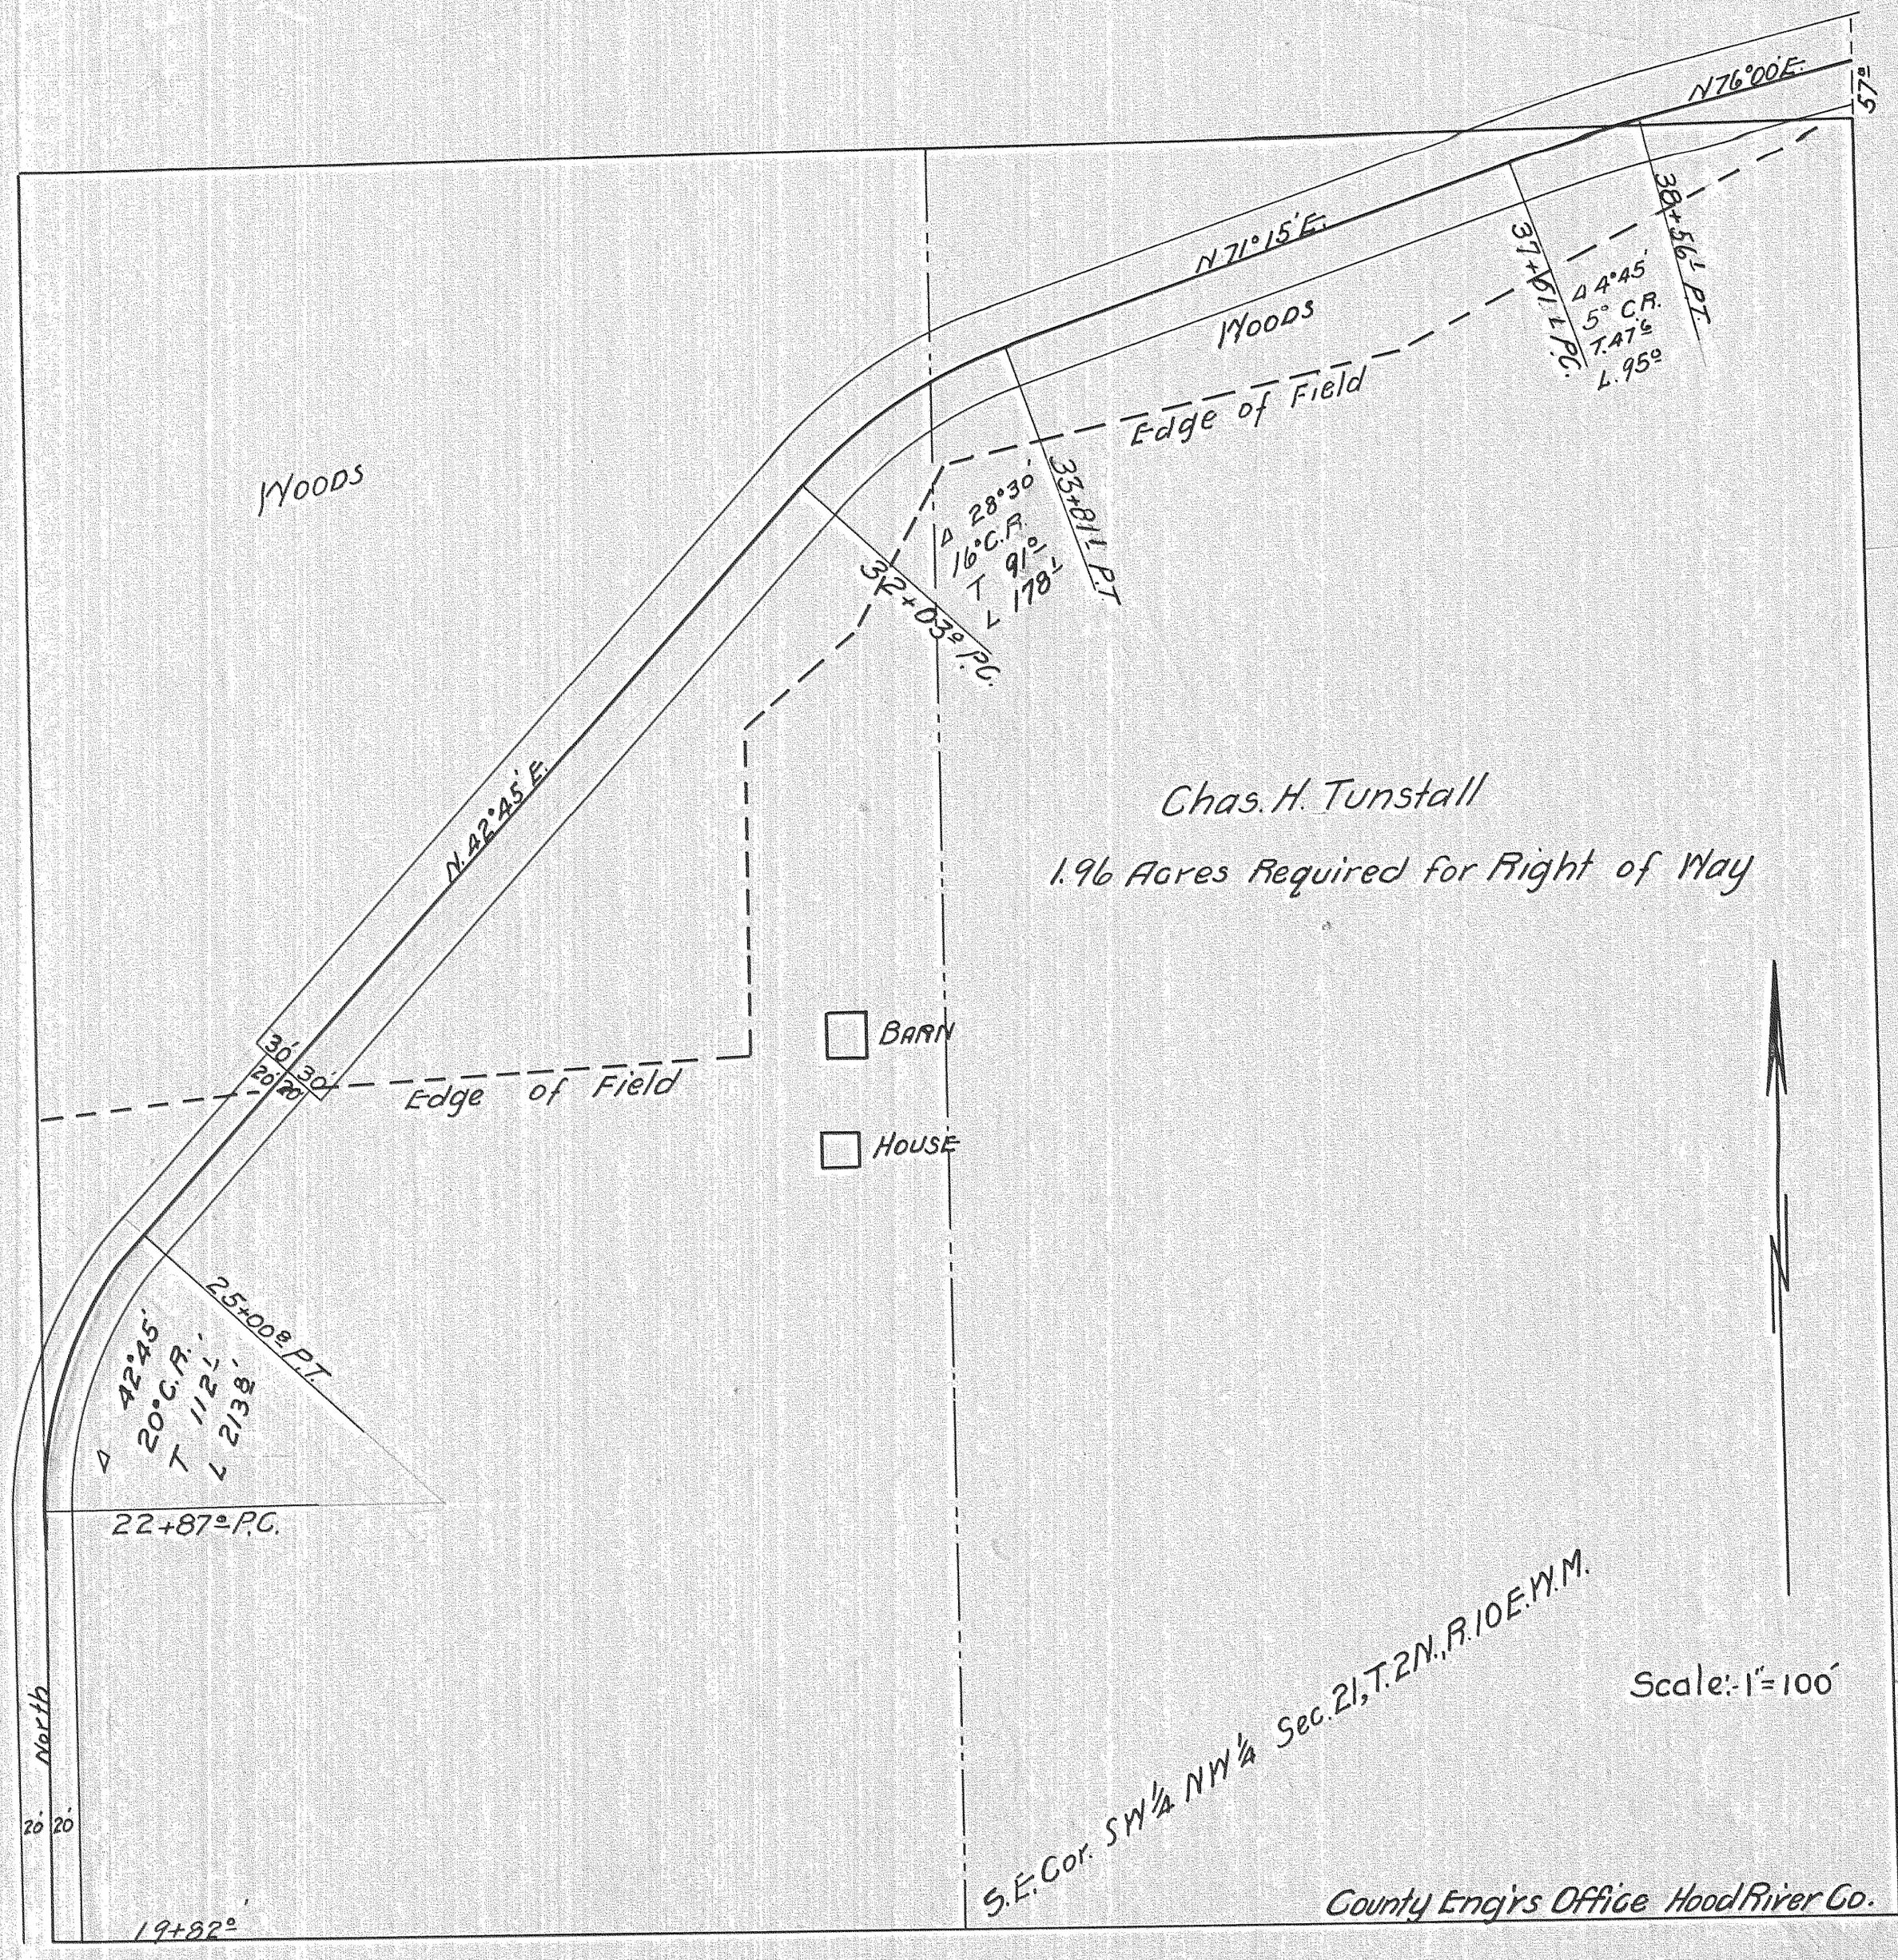
N76°00'E.
57°
N71°15'E.
Woods
Edge of Field
37+10 P.C.
Δ 4°45'
5° C.R.
T. 47'
L. 95'
38+56 P.T.
Woods
33+81 P.T.
Δ 28°30'
16° C.R.
T 91'
L 178'
32+03 P.C.
N. 42°45' E.
Chas. H. Tunstall
1.96 Acres Required for Right of Way
BARN
HOUSE
30'
20'
20'
30'
Edge of Field
25+00 P.T.
Δ 42°45'
20° C.R.
T 112'
L 213'
22+87 P.C.
North
20'
20'
19+82
S.E. Cor. SW 1/4 NW 1/4 Sec. 21, T. 2N., R. 10E. W.M.
Scale: 1" = 100'
County Eng'rs Office Hood River Co.

0457

#4-235

7