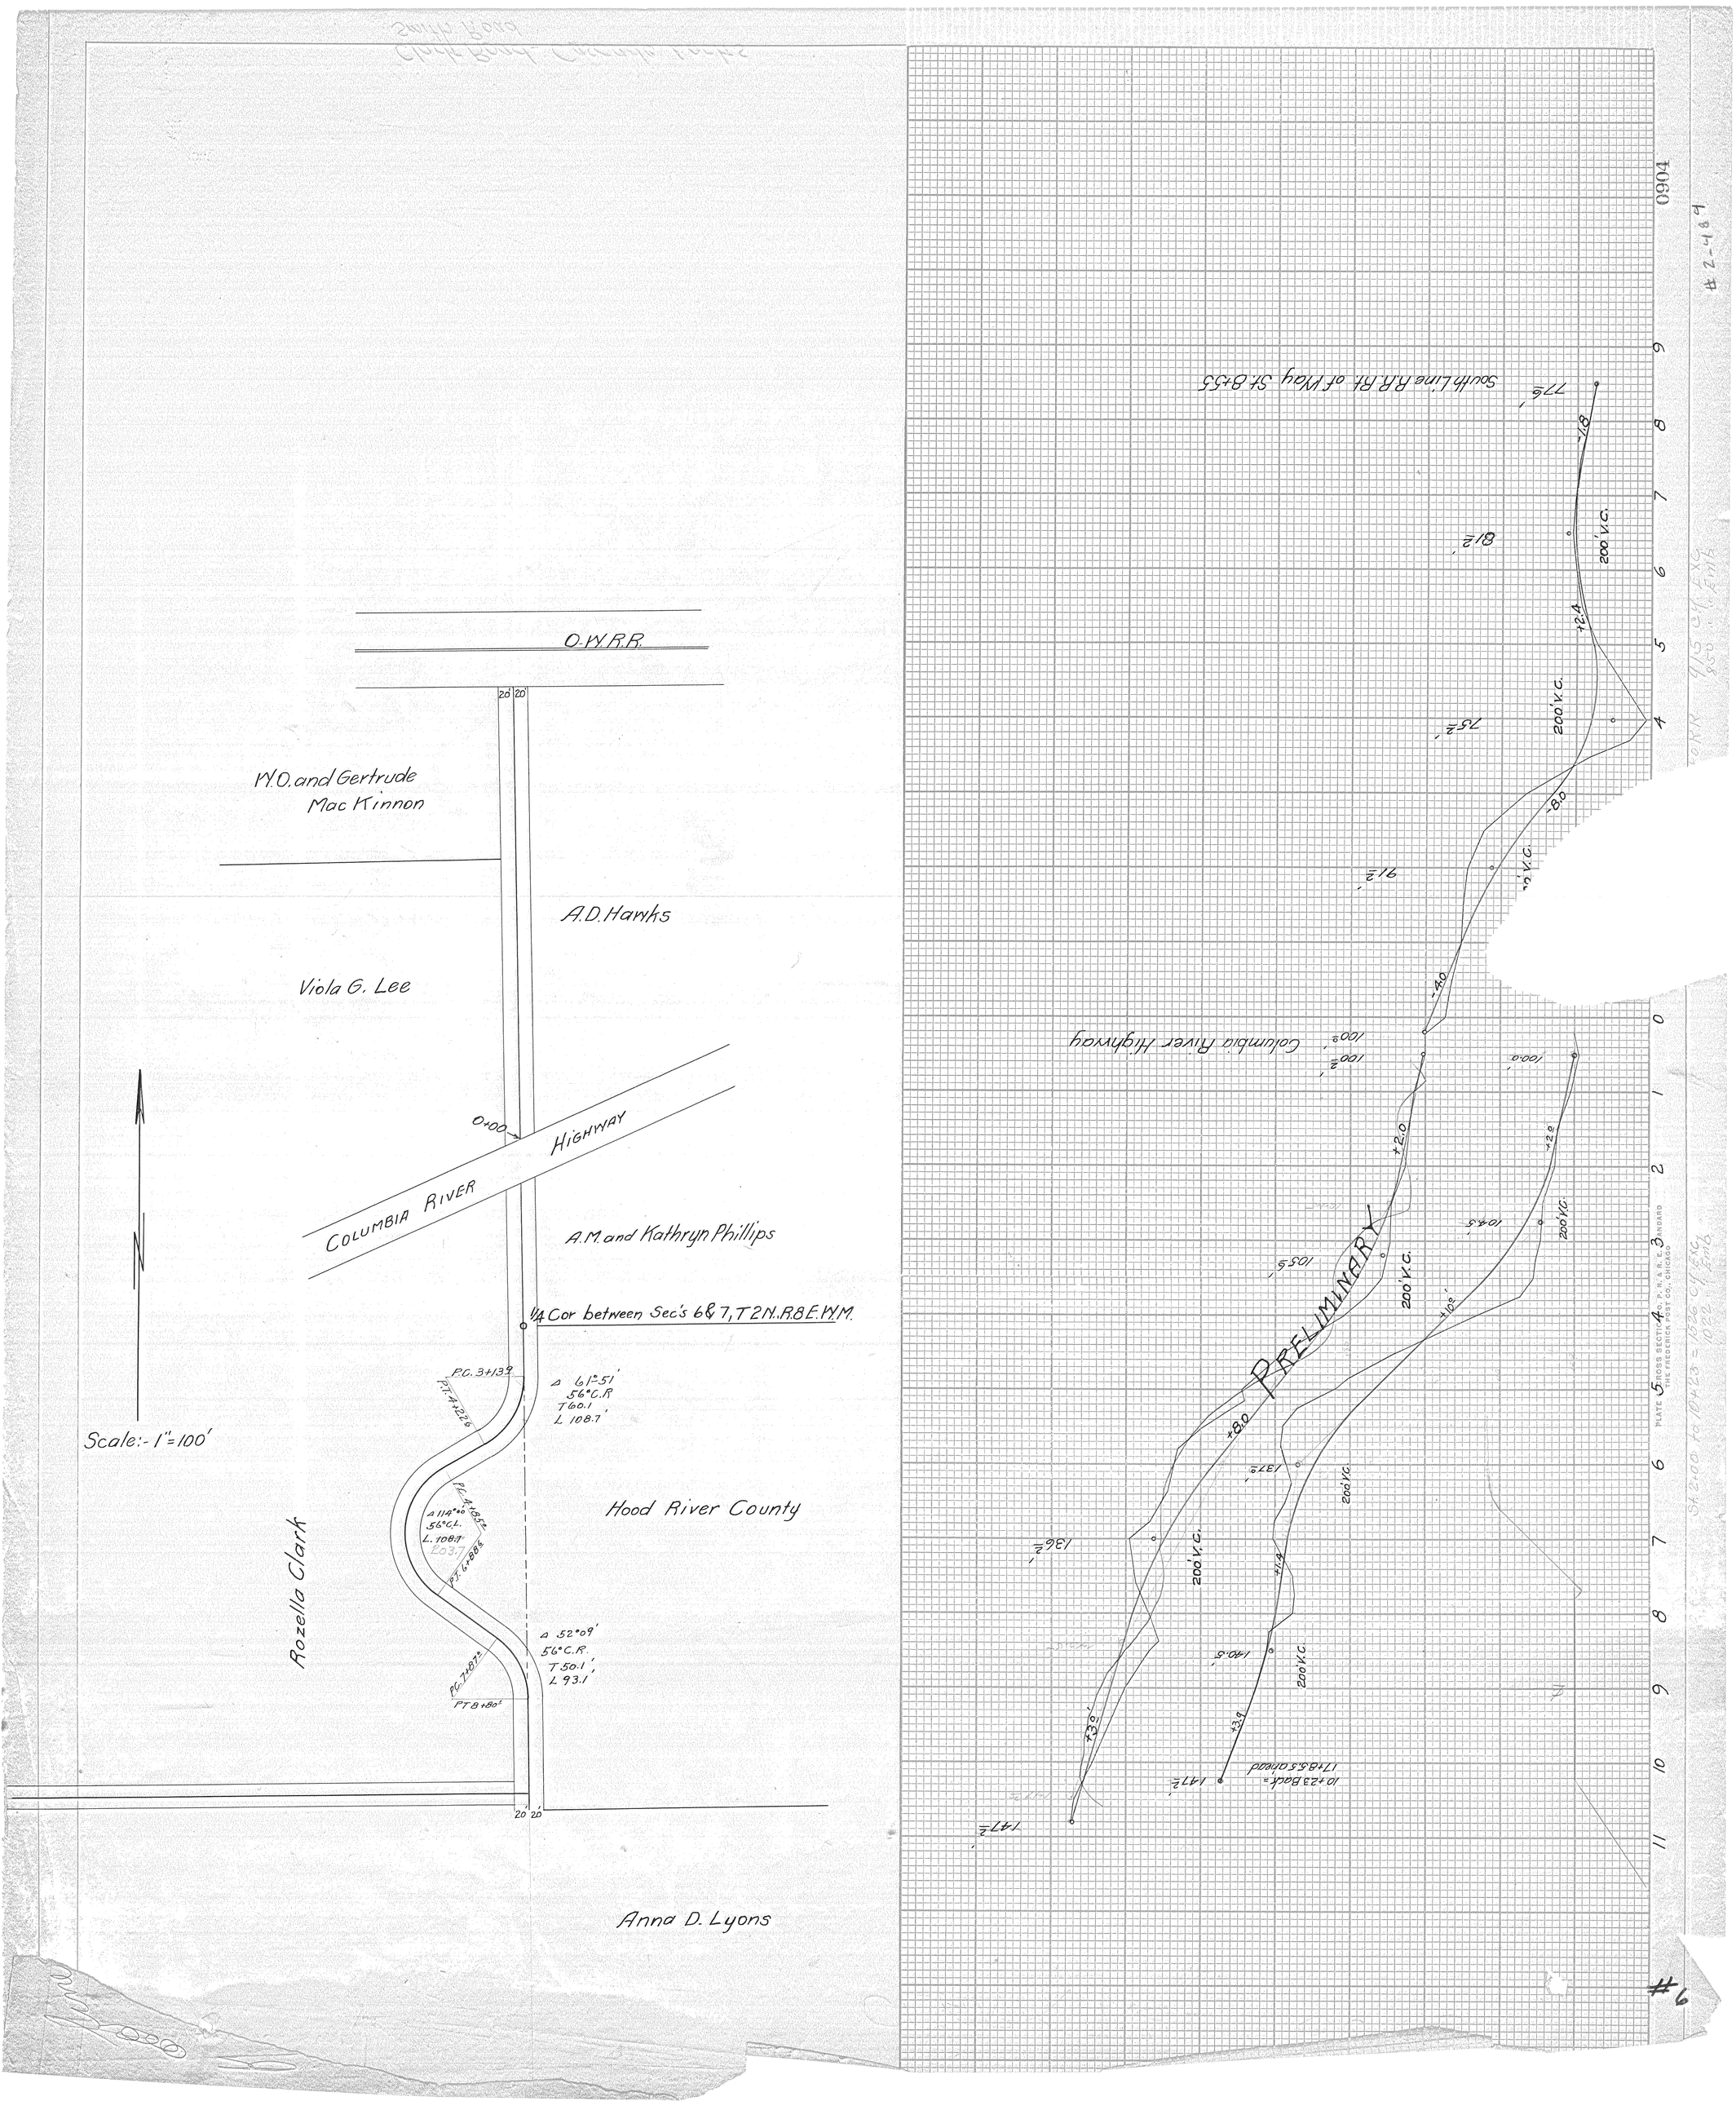

O.W.R.R.
20 20
W.O. and Gertrude Mac Kinnon
A.D. Hawks
Viola G. Lee
0+00
COLUMBIA RIVER HIGHWAY
A.M. and Kathryn Phillips
1/4 Cor between Sec's 6 & 7, T 2 N., R 8 E. W.M.
P.C. 3+13.9
P.T. 4+22.6
Δ 61°51'
56° C.R
T 60.1
L 108.7
Scale:- 1" = 100'
Hood River County
Rozella Clark
Δ 52°09'
56° C.R.
T 50.1
L 93.1
P.T. 8+80
20 20
Anna D. Lyons
South Line R.R. Rt. of Way St. 8+55
77.5
81.2
75.2
91.2
100.0
100.2
104.5
105.5
137.2
136.2
140.5
147.2
147.2
200' V.C.
PRELIMINARY
Columbia River Highway
10+23 Back = 17+85.5 ahead
0904
#6