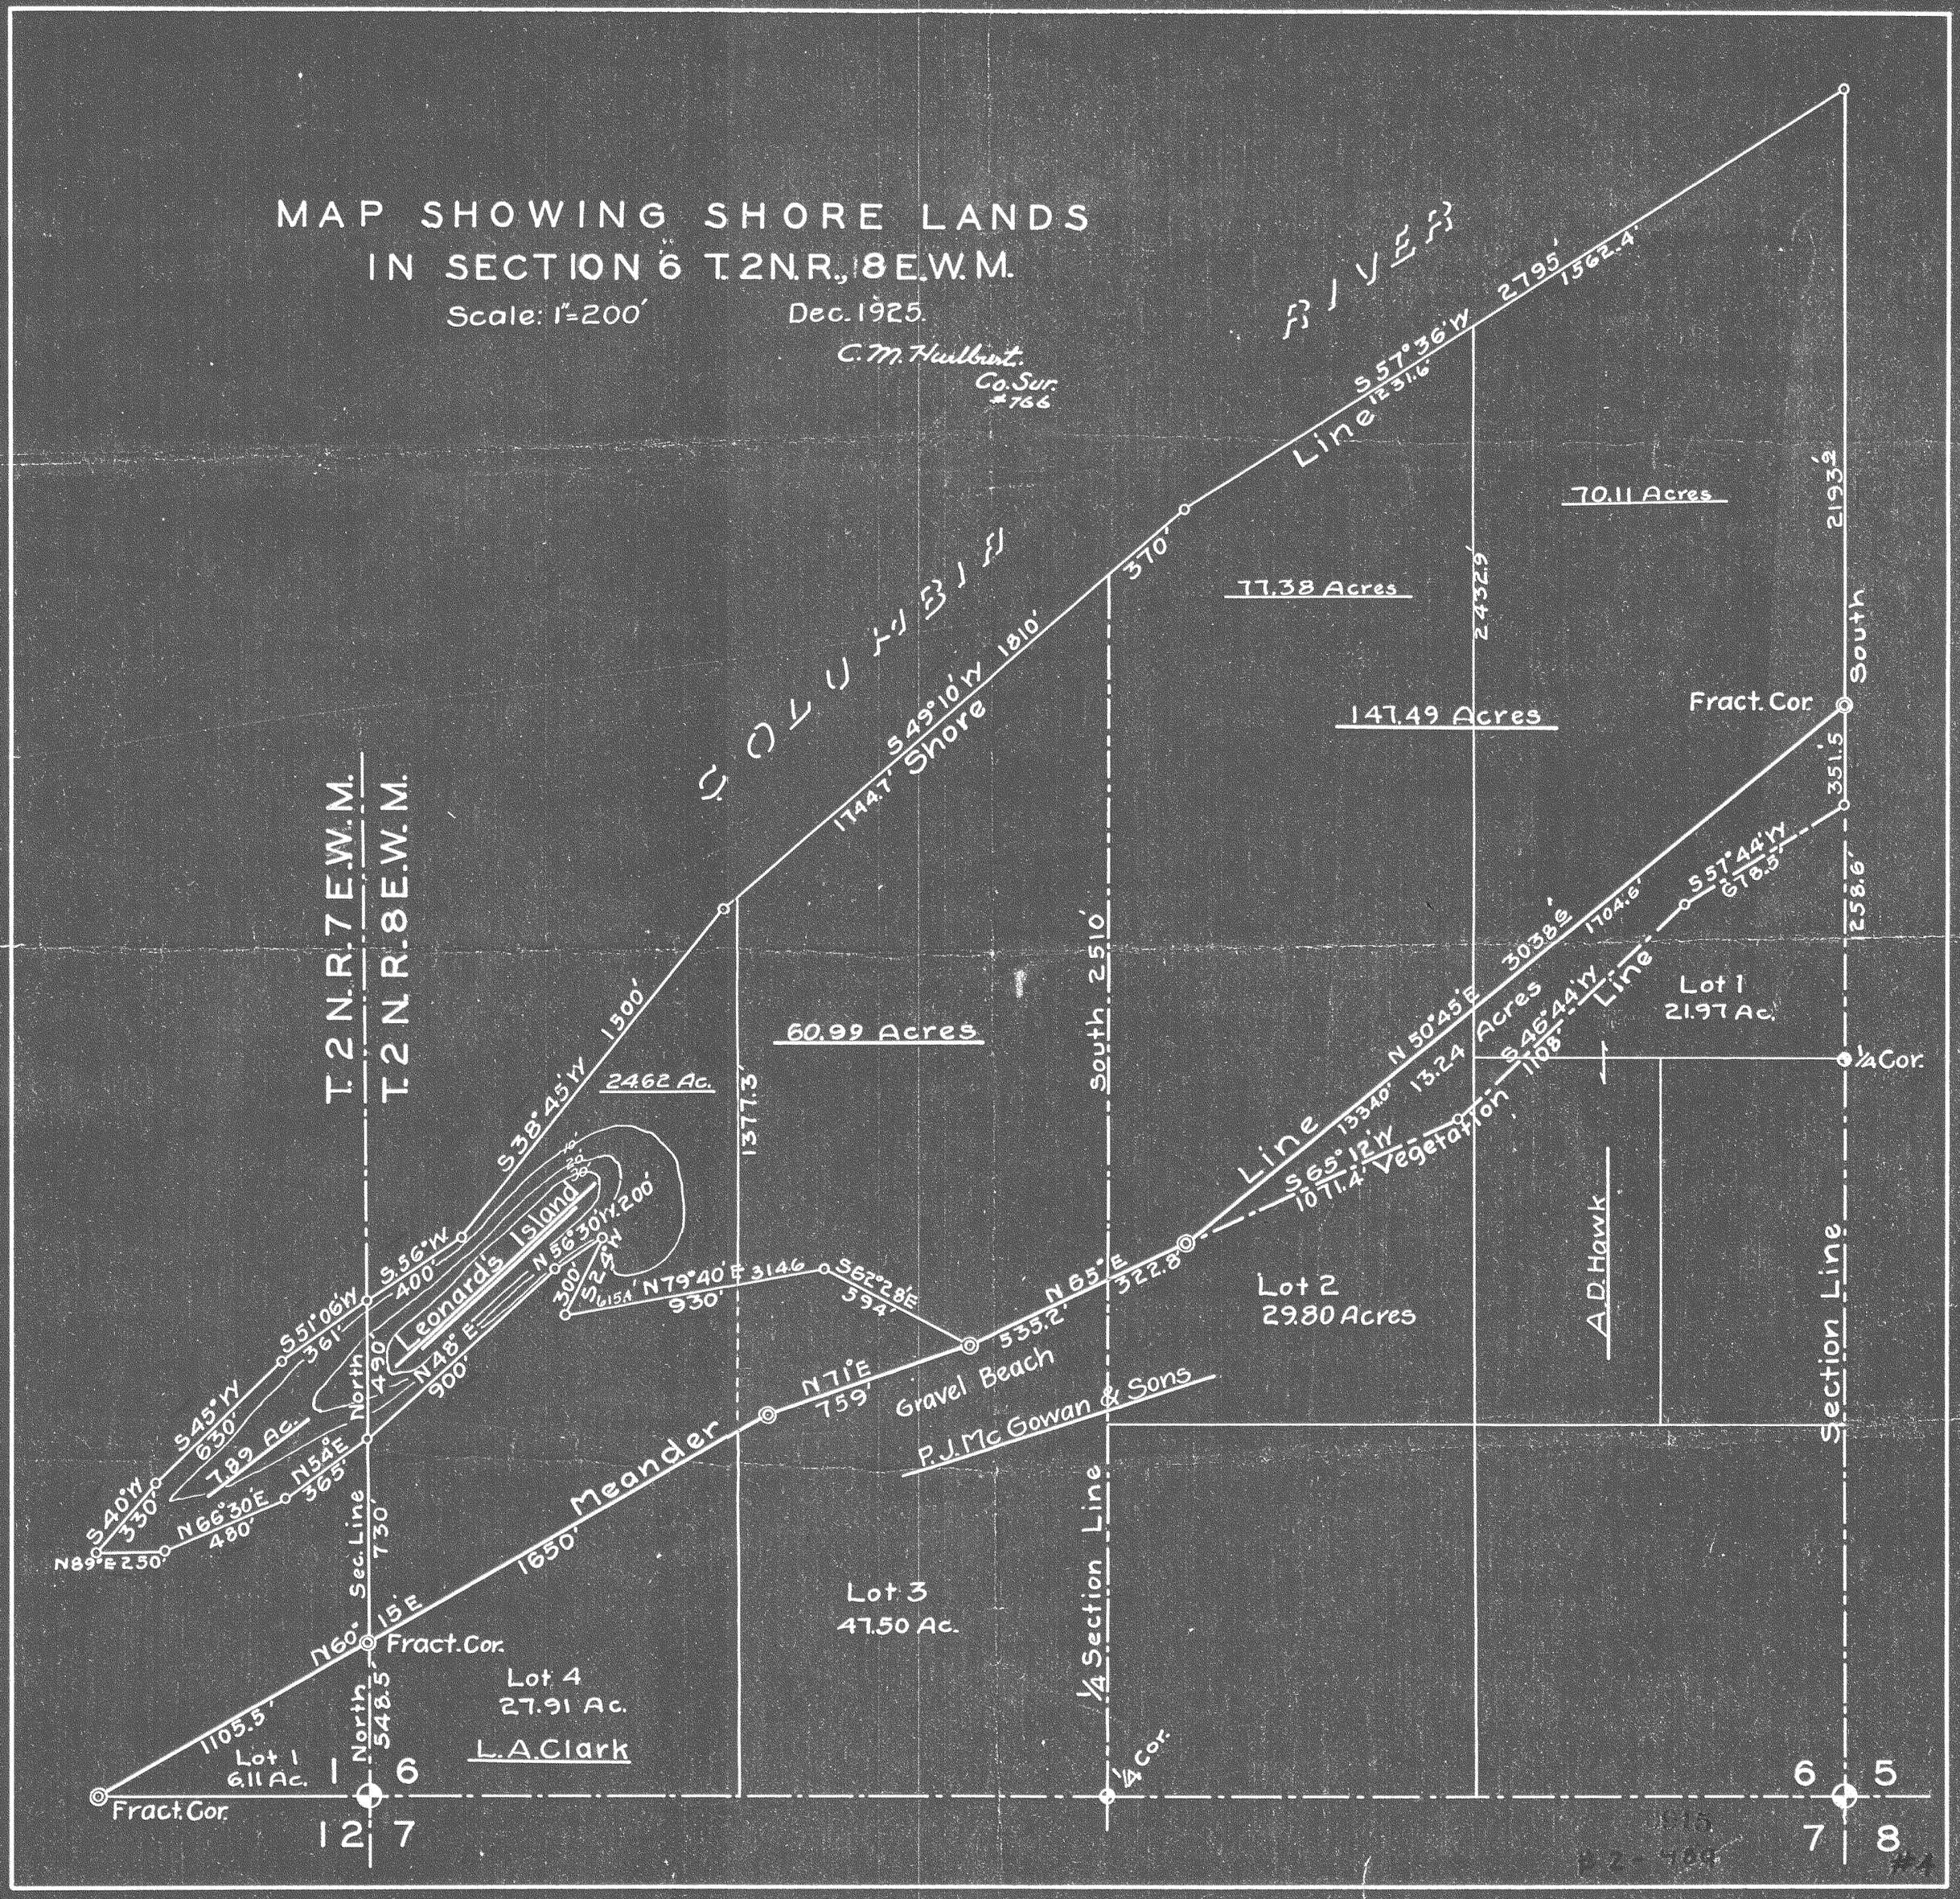
MAP SHOWING SHORE LANDS
IN SECTION 6 T.2N.R., 8E.W.M.
Scale: 1"=200'
Dec. 1925.
C.M. Hulbert.
Co. Sur.
#766
COLUMBIA RIVER
T.2N.R.7E.W.M.
T.2N.R.8E.W.M.
S 57°36'W 2795' 1562.4'
Line 1231.6'
370'
S 49°10'W 1810'
1744.7' Shore
70.11 Acres
77.38 Acres
147.49 Acres
2432.9'
2193.2'
South
Fract. Cor.
351.5'
S 57°44'W 678.5'
1704.6'
3038.6'
N 50°45'E
13.24 Acres
S 46°44'W 1108'
Line
Lot 1
21.97 Ac.
1/4 Cor.
258.6'
South 2510'
60.99 Acres
24.62 Ac.
1377.3'
S 38°45'W 1500'
S 56°W 400'
S 51°06'W 361'
S 45°W 630'
S 40°W 330'
N 89°E 250'
N 66°30'E 480'
N 54°E 365'
7.89 Ac.
Leonard's Island
N 56°30'W 200'
N 48°E 900'
N 79°40'E 3146 930'
S 62°28'E 594'
N 65°E 322.8'
535.2'
Gravel Beach
N 71°E 759'
Meander
1650'
P.J. McGowan & Sons
Lot 2
29.80 Acres
A.D. Hawk
Section Line
Lot 3
47.50 Ac.
1/4 Section Line
1/4 Cor.
Sec. Line 730'
N 60° 15'E
Fract. Cor.
1105.5'
North 548.5'
Lot 4
27.91 Ac.
L.A. Clark
Lot 1
6.11 Ac.
Fract. Cor.
1 6
12 7
6 5
7 8