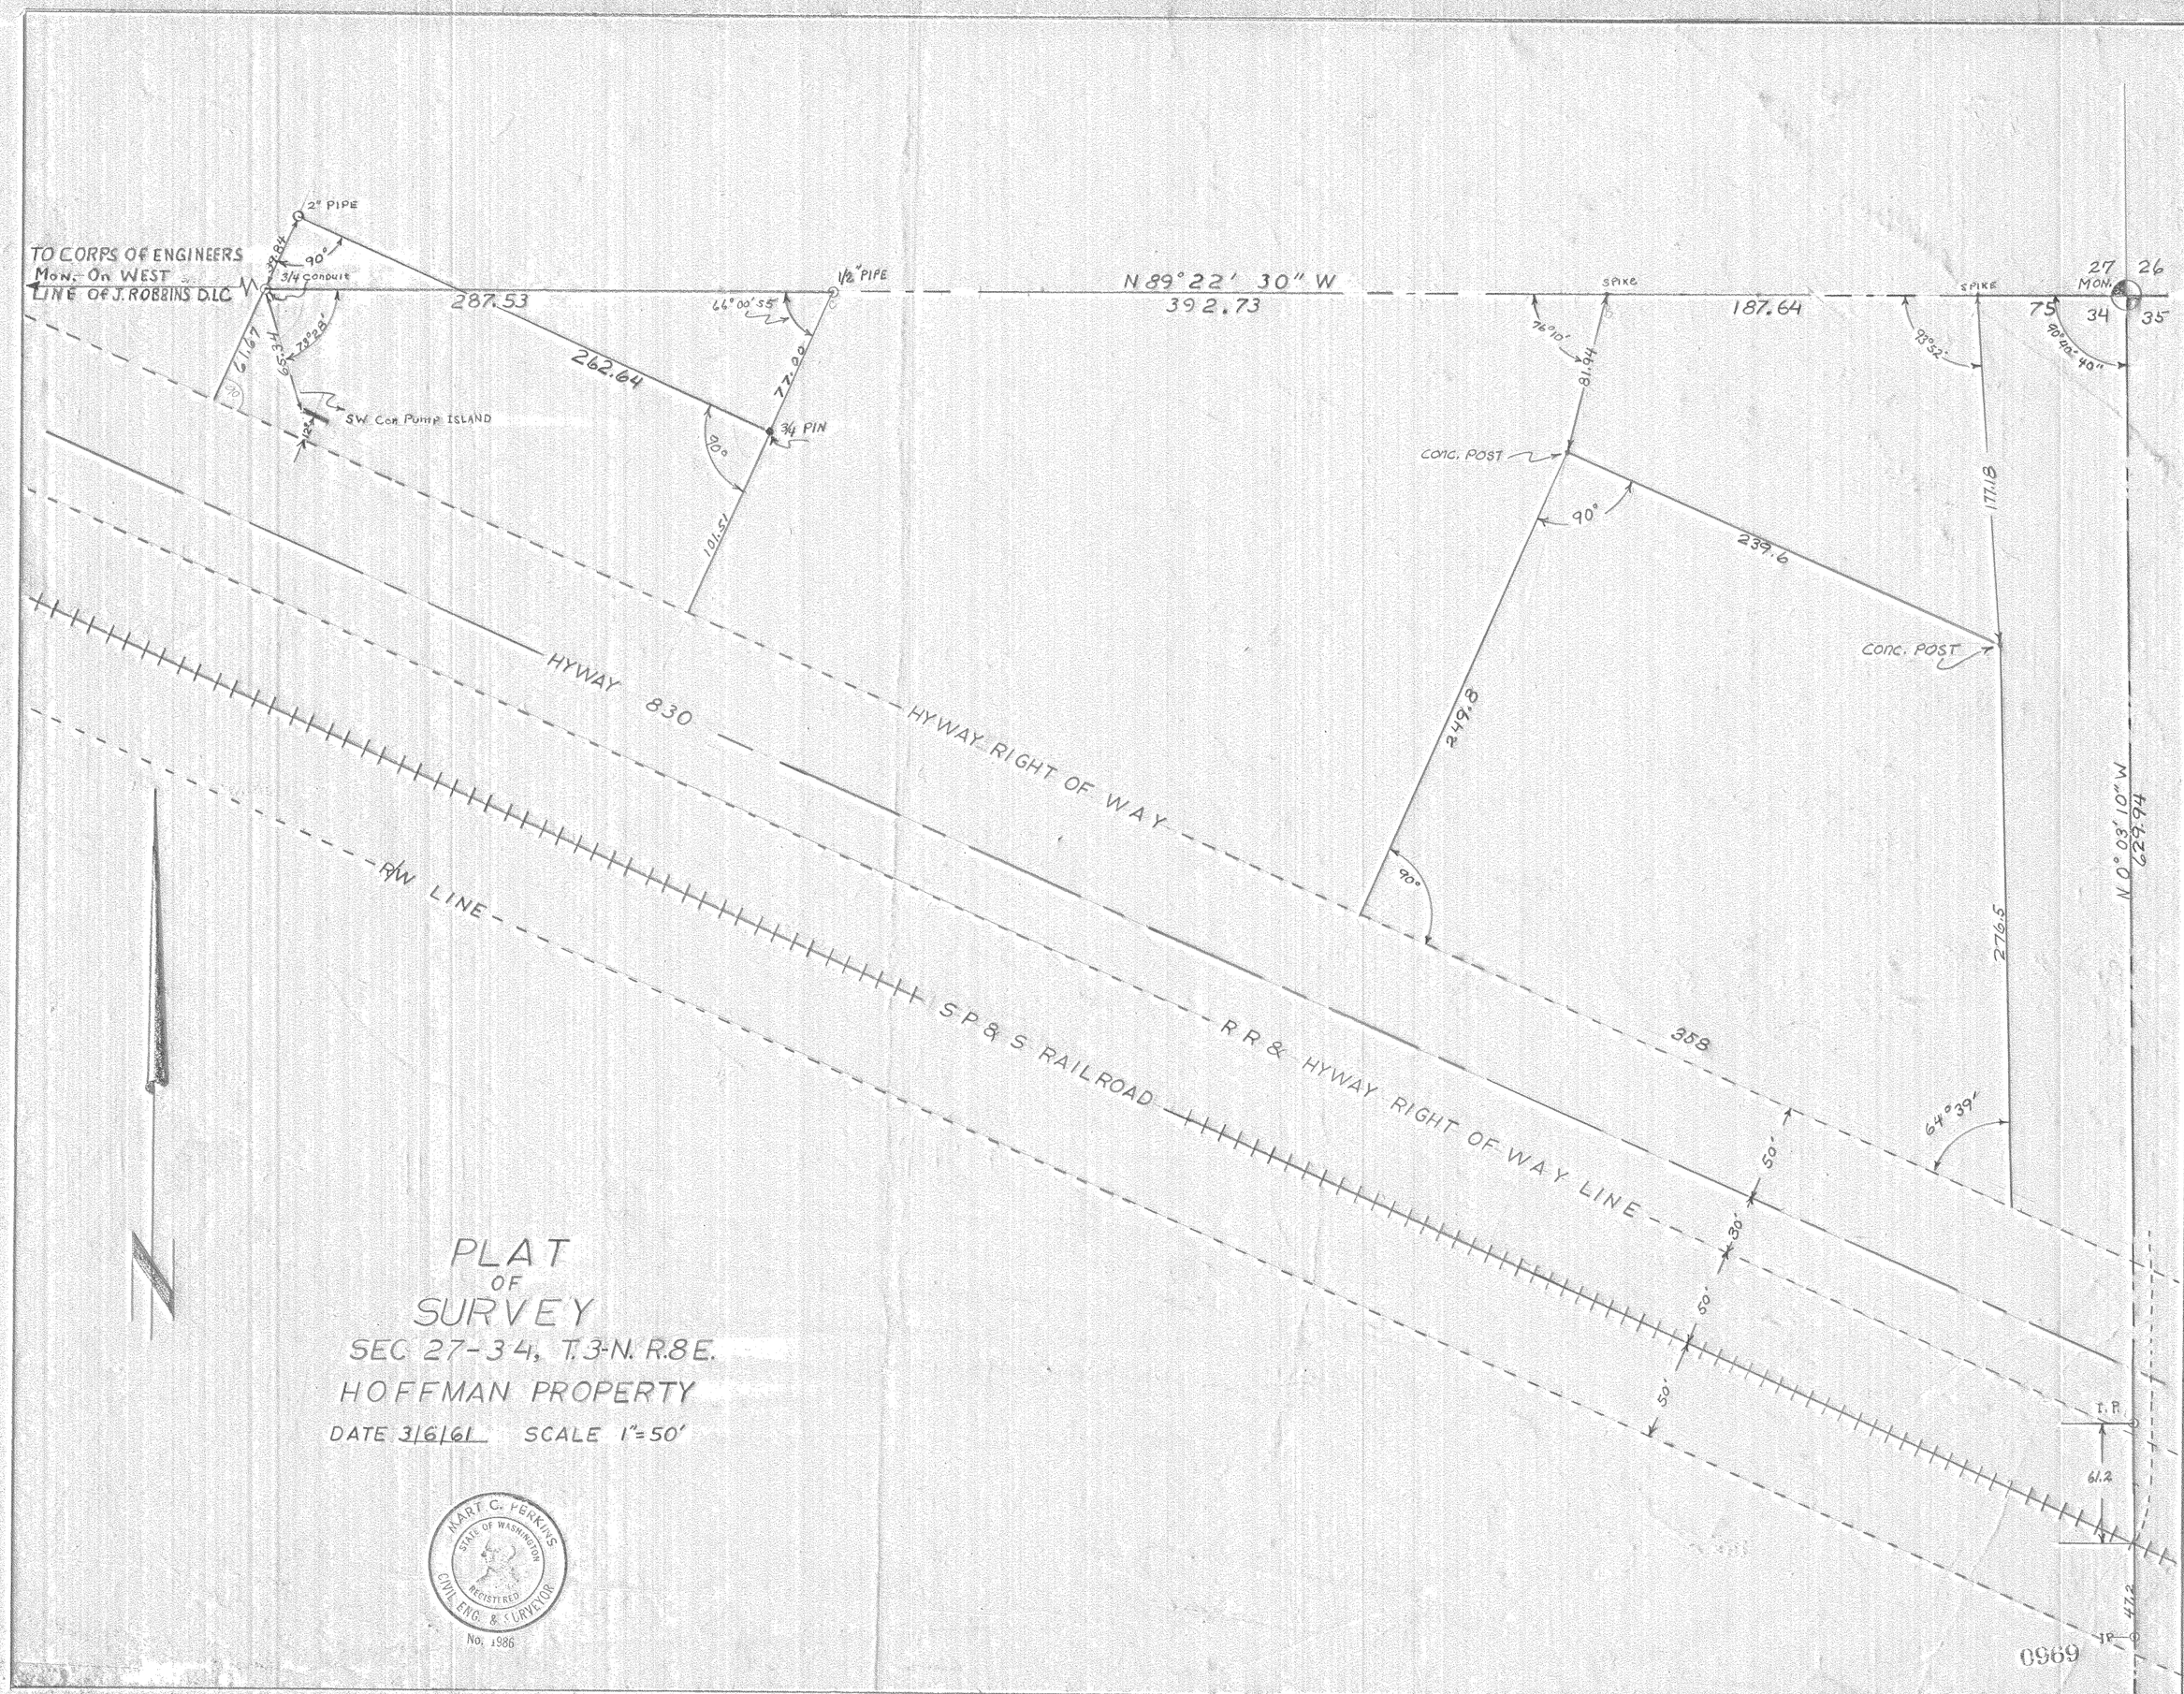
TO CORPS OF ENGINEERS
MON. ON WEST
LINE OF J. ROBBINS D.L.C.
2" PIPE
3/4 CONDUIT
90°
287.53
262.64
1/2" PIPE
66°00'55"
77.00
3/4 PIN
90°
101.51
SW Cor Pump ISLAND
61.67
65.34
73°28'
N 89°22' 30" W
392.73
SPIKE
76°10'
81.94
187.64
SPIKE
93°52'
90°40'40"
27
26
MON.
75
34
35
CONC. POST
90°
239.6
177.18
CONC. POST
249.8
90°
HYWAY 830
HYWAY RIGHT OF WAY
R/W LINE
SP & S RAILROAD
R R & HYWAY RIGHT OF WAY LINE
358
276.5
64°39'
50'
30'
50'
50'
N 0°03'10" W
629.94
T.P.
61.2
47.2
T.P.
PLAT
OF
SURVEY
SEC 27-34, T.3-N. R.8E.
HOFFMAN PROPERTY
DATE 3/6/61 SCALE 1"=50'
MART C. PERKINS
STATE OF WASHINGTON
REGISTERED
CIVIL ENG. & SURVEYOR
No. 1986
0969

#2-038 3