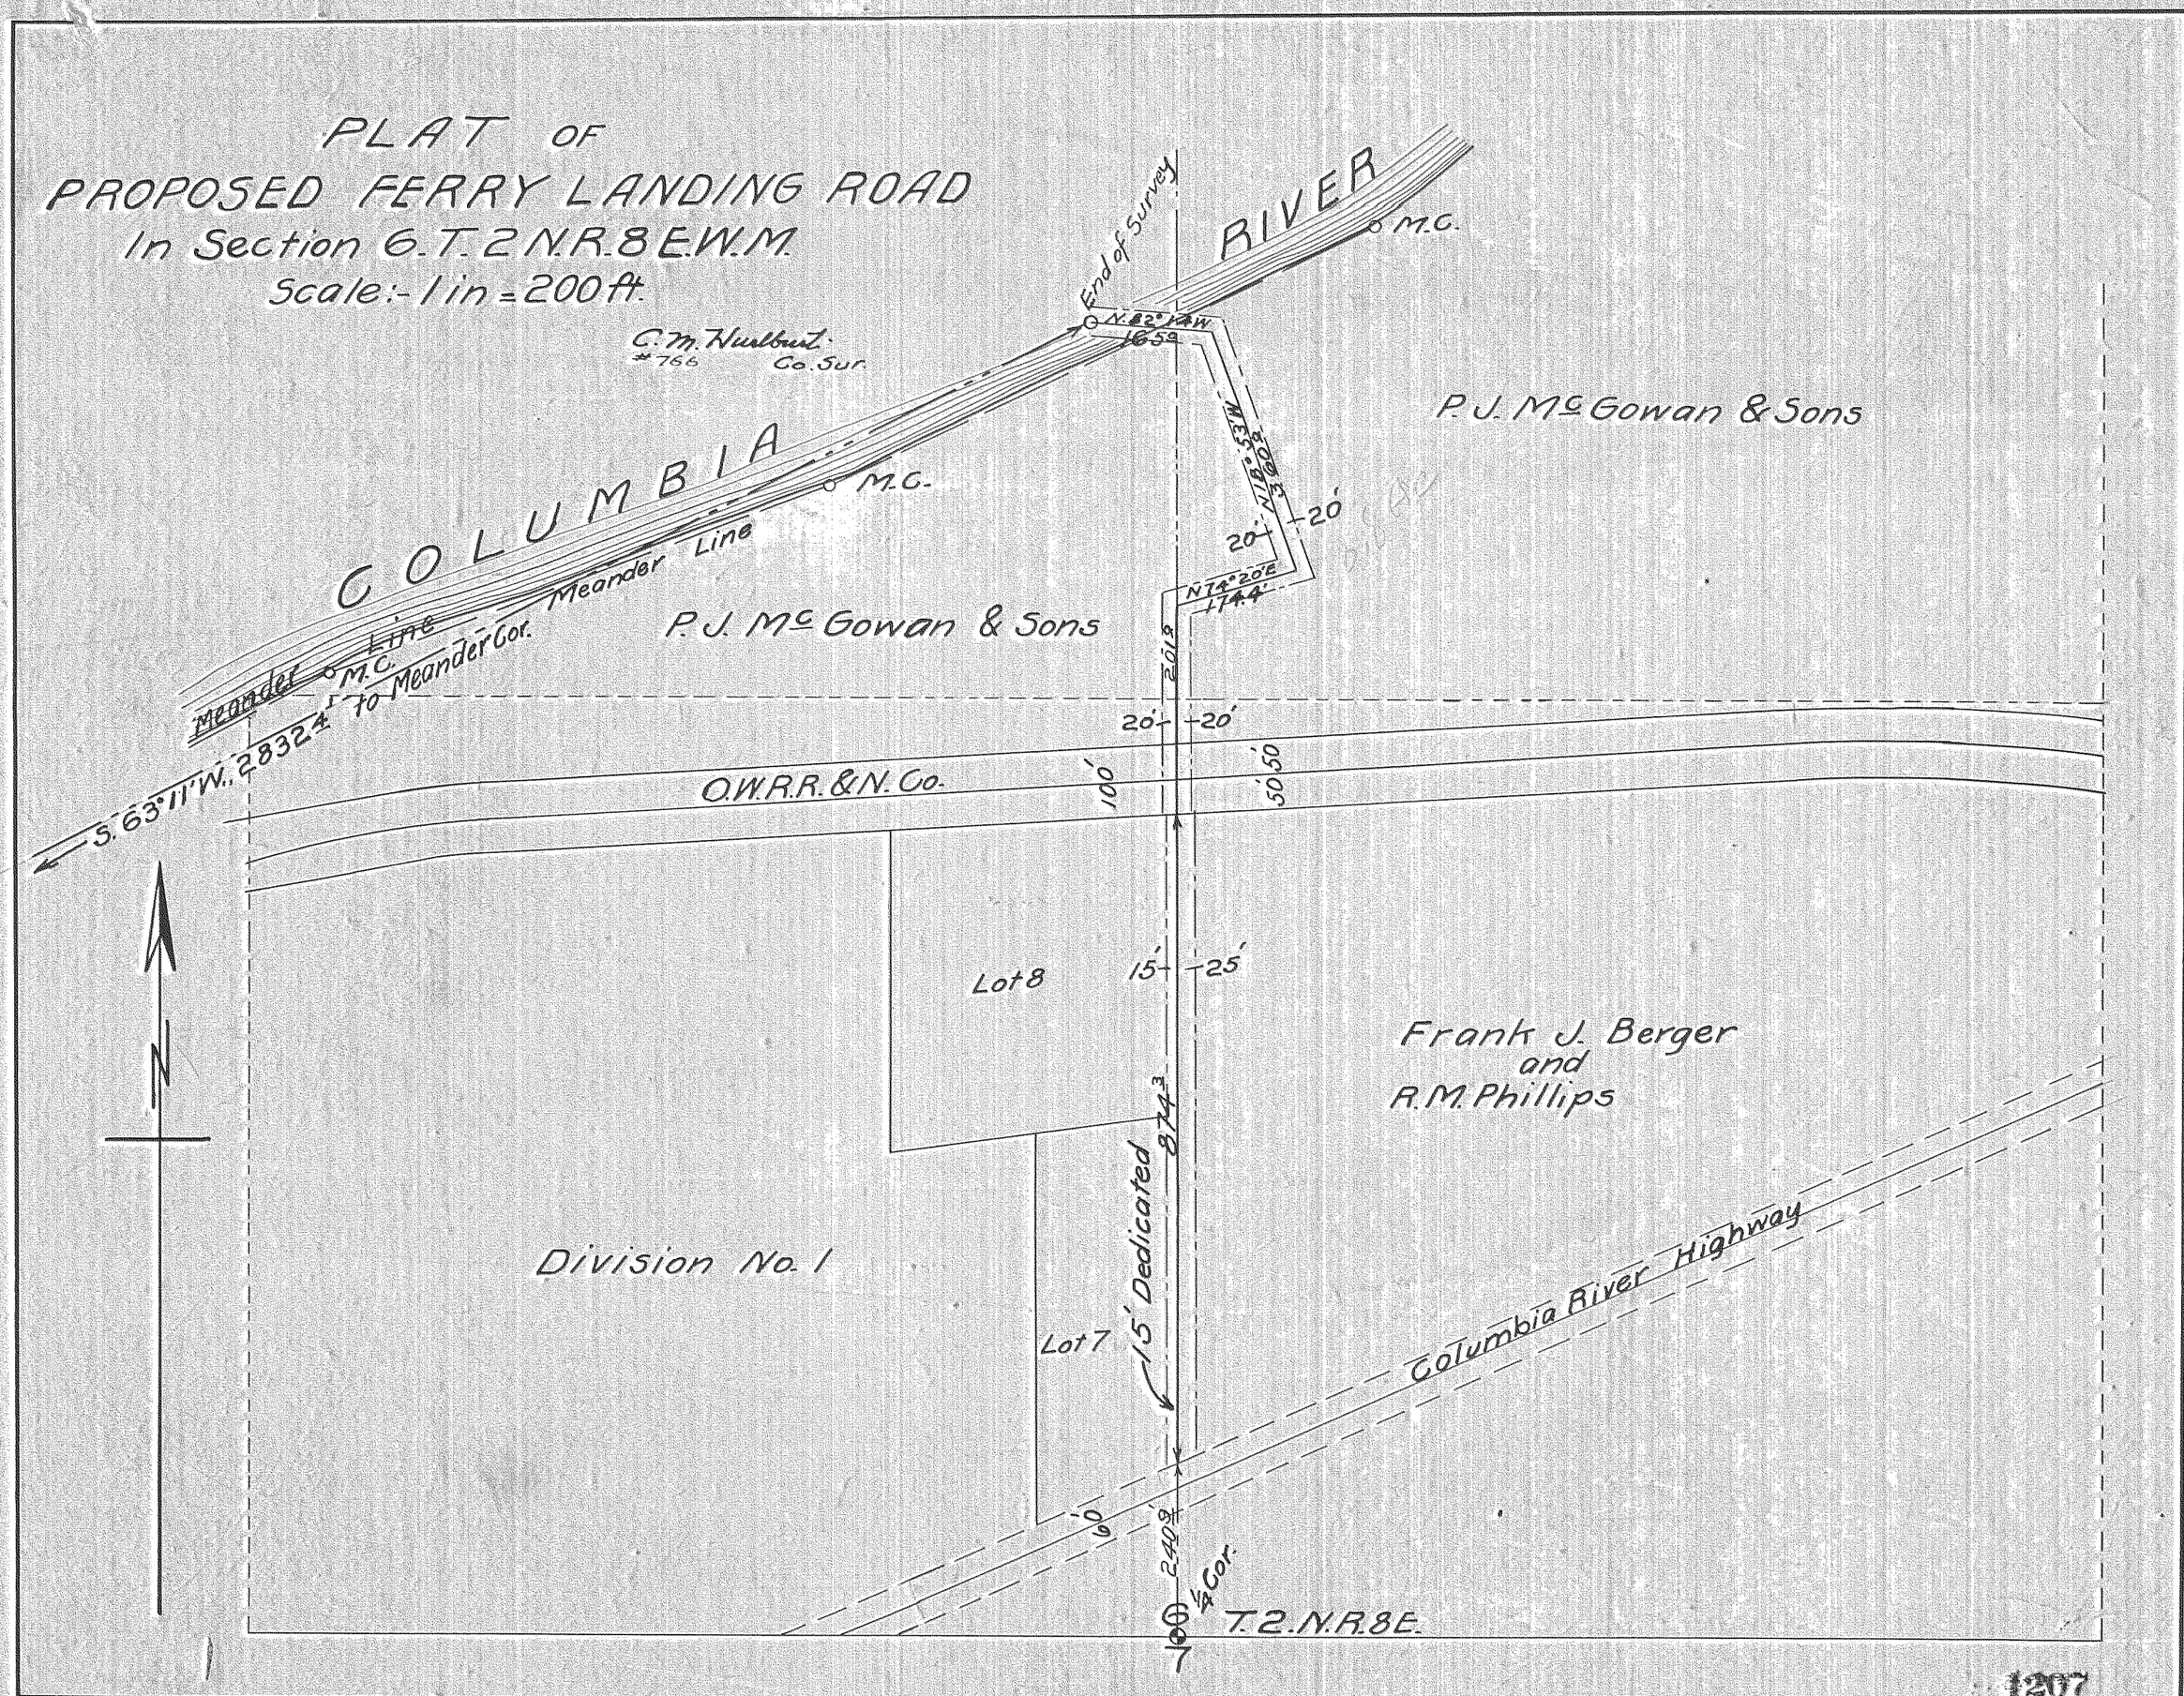
PLAT OF
PROPOSED FERRY LANDING ROAD
In Section 6.T.2N.R.8E.W.M.
Scale:- 1 in = 200 ft.
C. M. Hurlburt
#766 Co. Sur.
COLUMBIA
RIVER
End of Survey
M.C.
N.82°14'W
165.9
P.J. McGowan & Sons
N18°53'W
360.9
20'
20'
N74°20'E
174.4'
Meander Line
Meander Line
M.C.
to Meander Cor.
P.J. McGowan & Sons
S.63°11'W. 2832.4'
20'
20'
O.W.R.R.&N.Co.
100'
50'
50'
Lot 8
15'
25'
Frank J. Berger
and
R.M. Phillips
874.3
15' Dedicated
Division No. 1
Lot 7
Columbia River Highway
60'
240.9
1/4 Cor.
6
7
T.2.N.R.8E.
1207

#2-470