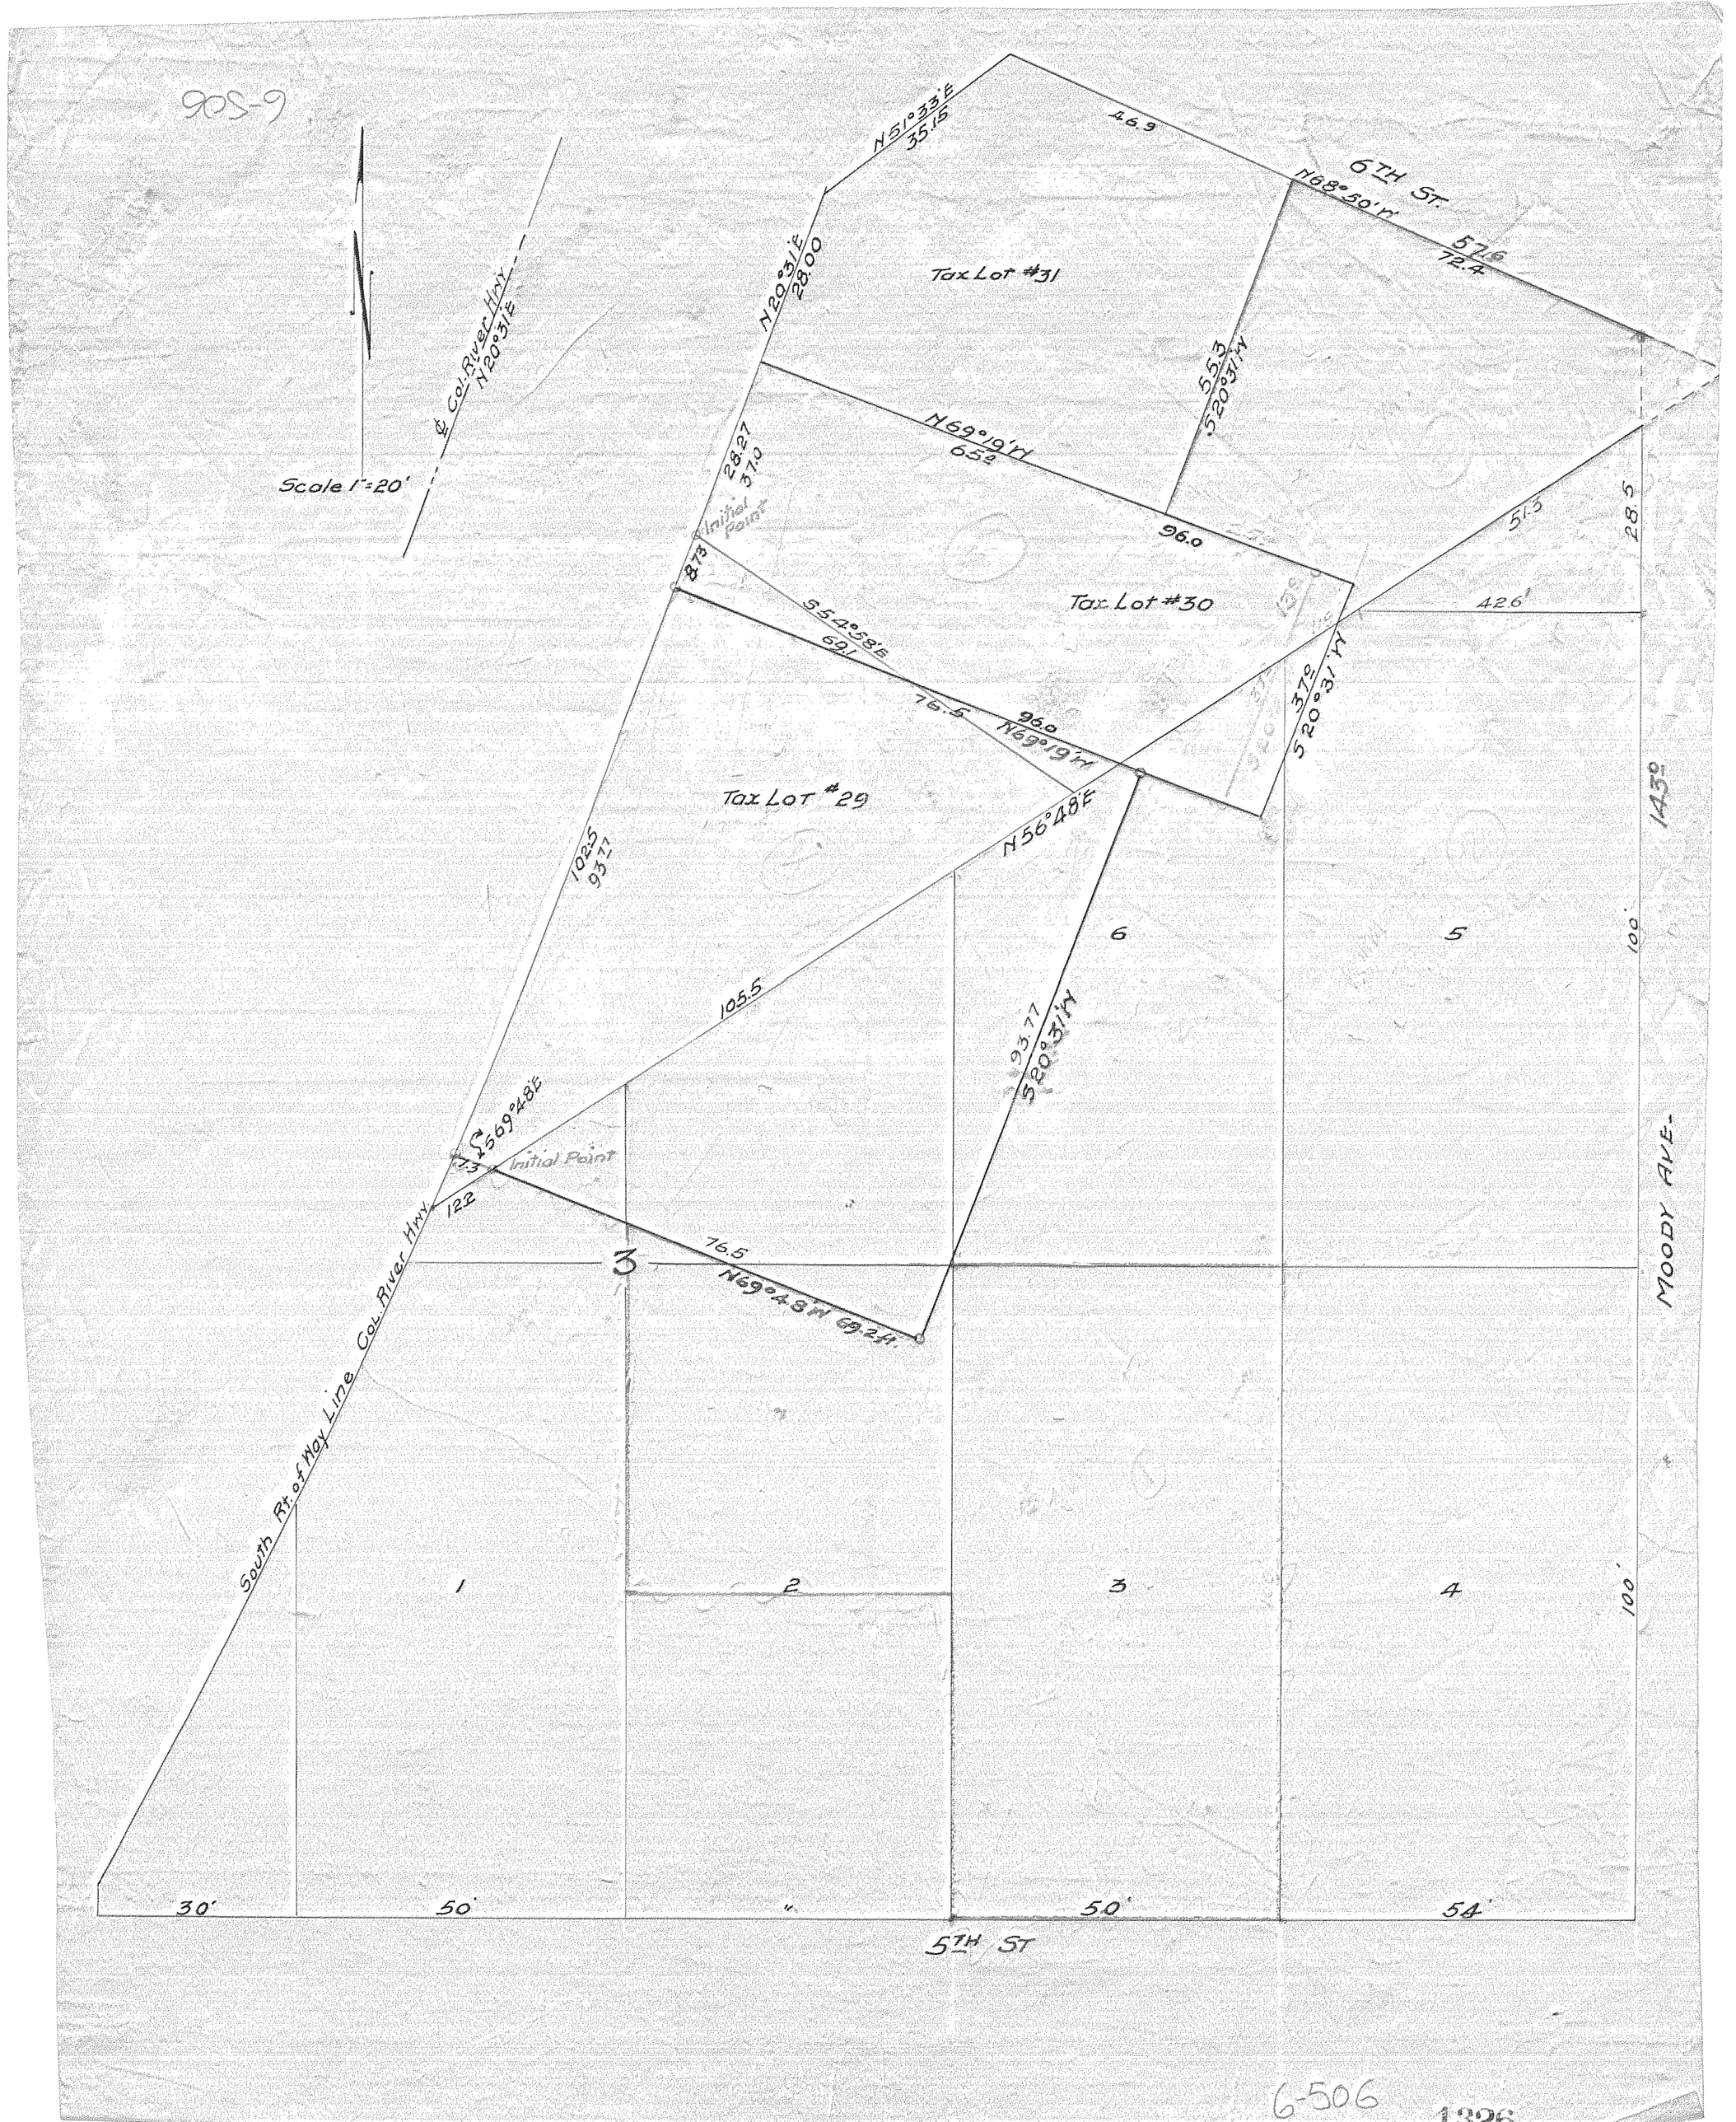

905-9
Scale 1"=20'
℄ Col. River Hwy N20°31'E
N51°33'E 35.15
46.9
6TH ST.
N68°50'W
57.6
72.4
N20°31'E 28.00
Tax Lot #31
55.3 S20°31'W
N69°19'W 65.2
28.27
37.0
Initial Point
8.73
96.0
51.3
28.5
Tax Lot #30
42.6'
S54°58'E 69.1
76.5
96.0 N69°19'W
37.0 S20°31'W
Tax Lot #29
N56°48'E
143.0
102.5 93.77
6
5
100'
105.5
93.77 S20°31'W
S69°48'E
Initial Point
12.2
76.5
3
N69°48'W 69.2 ft.
MOODY AVE.
South Rt. of Way Line Col. River Hwy.
1
2
3
4
100'
30'
50'
50'
54'
5TH ST

6-506

1326