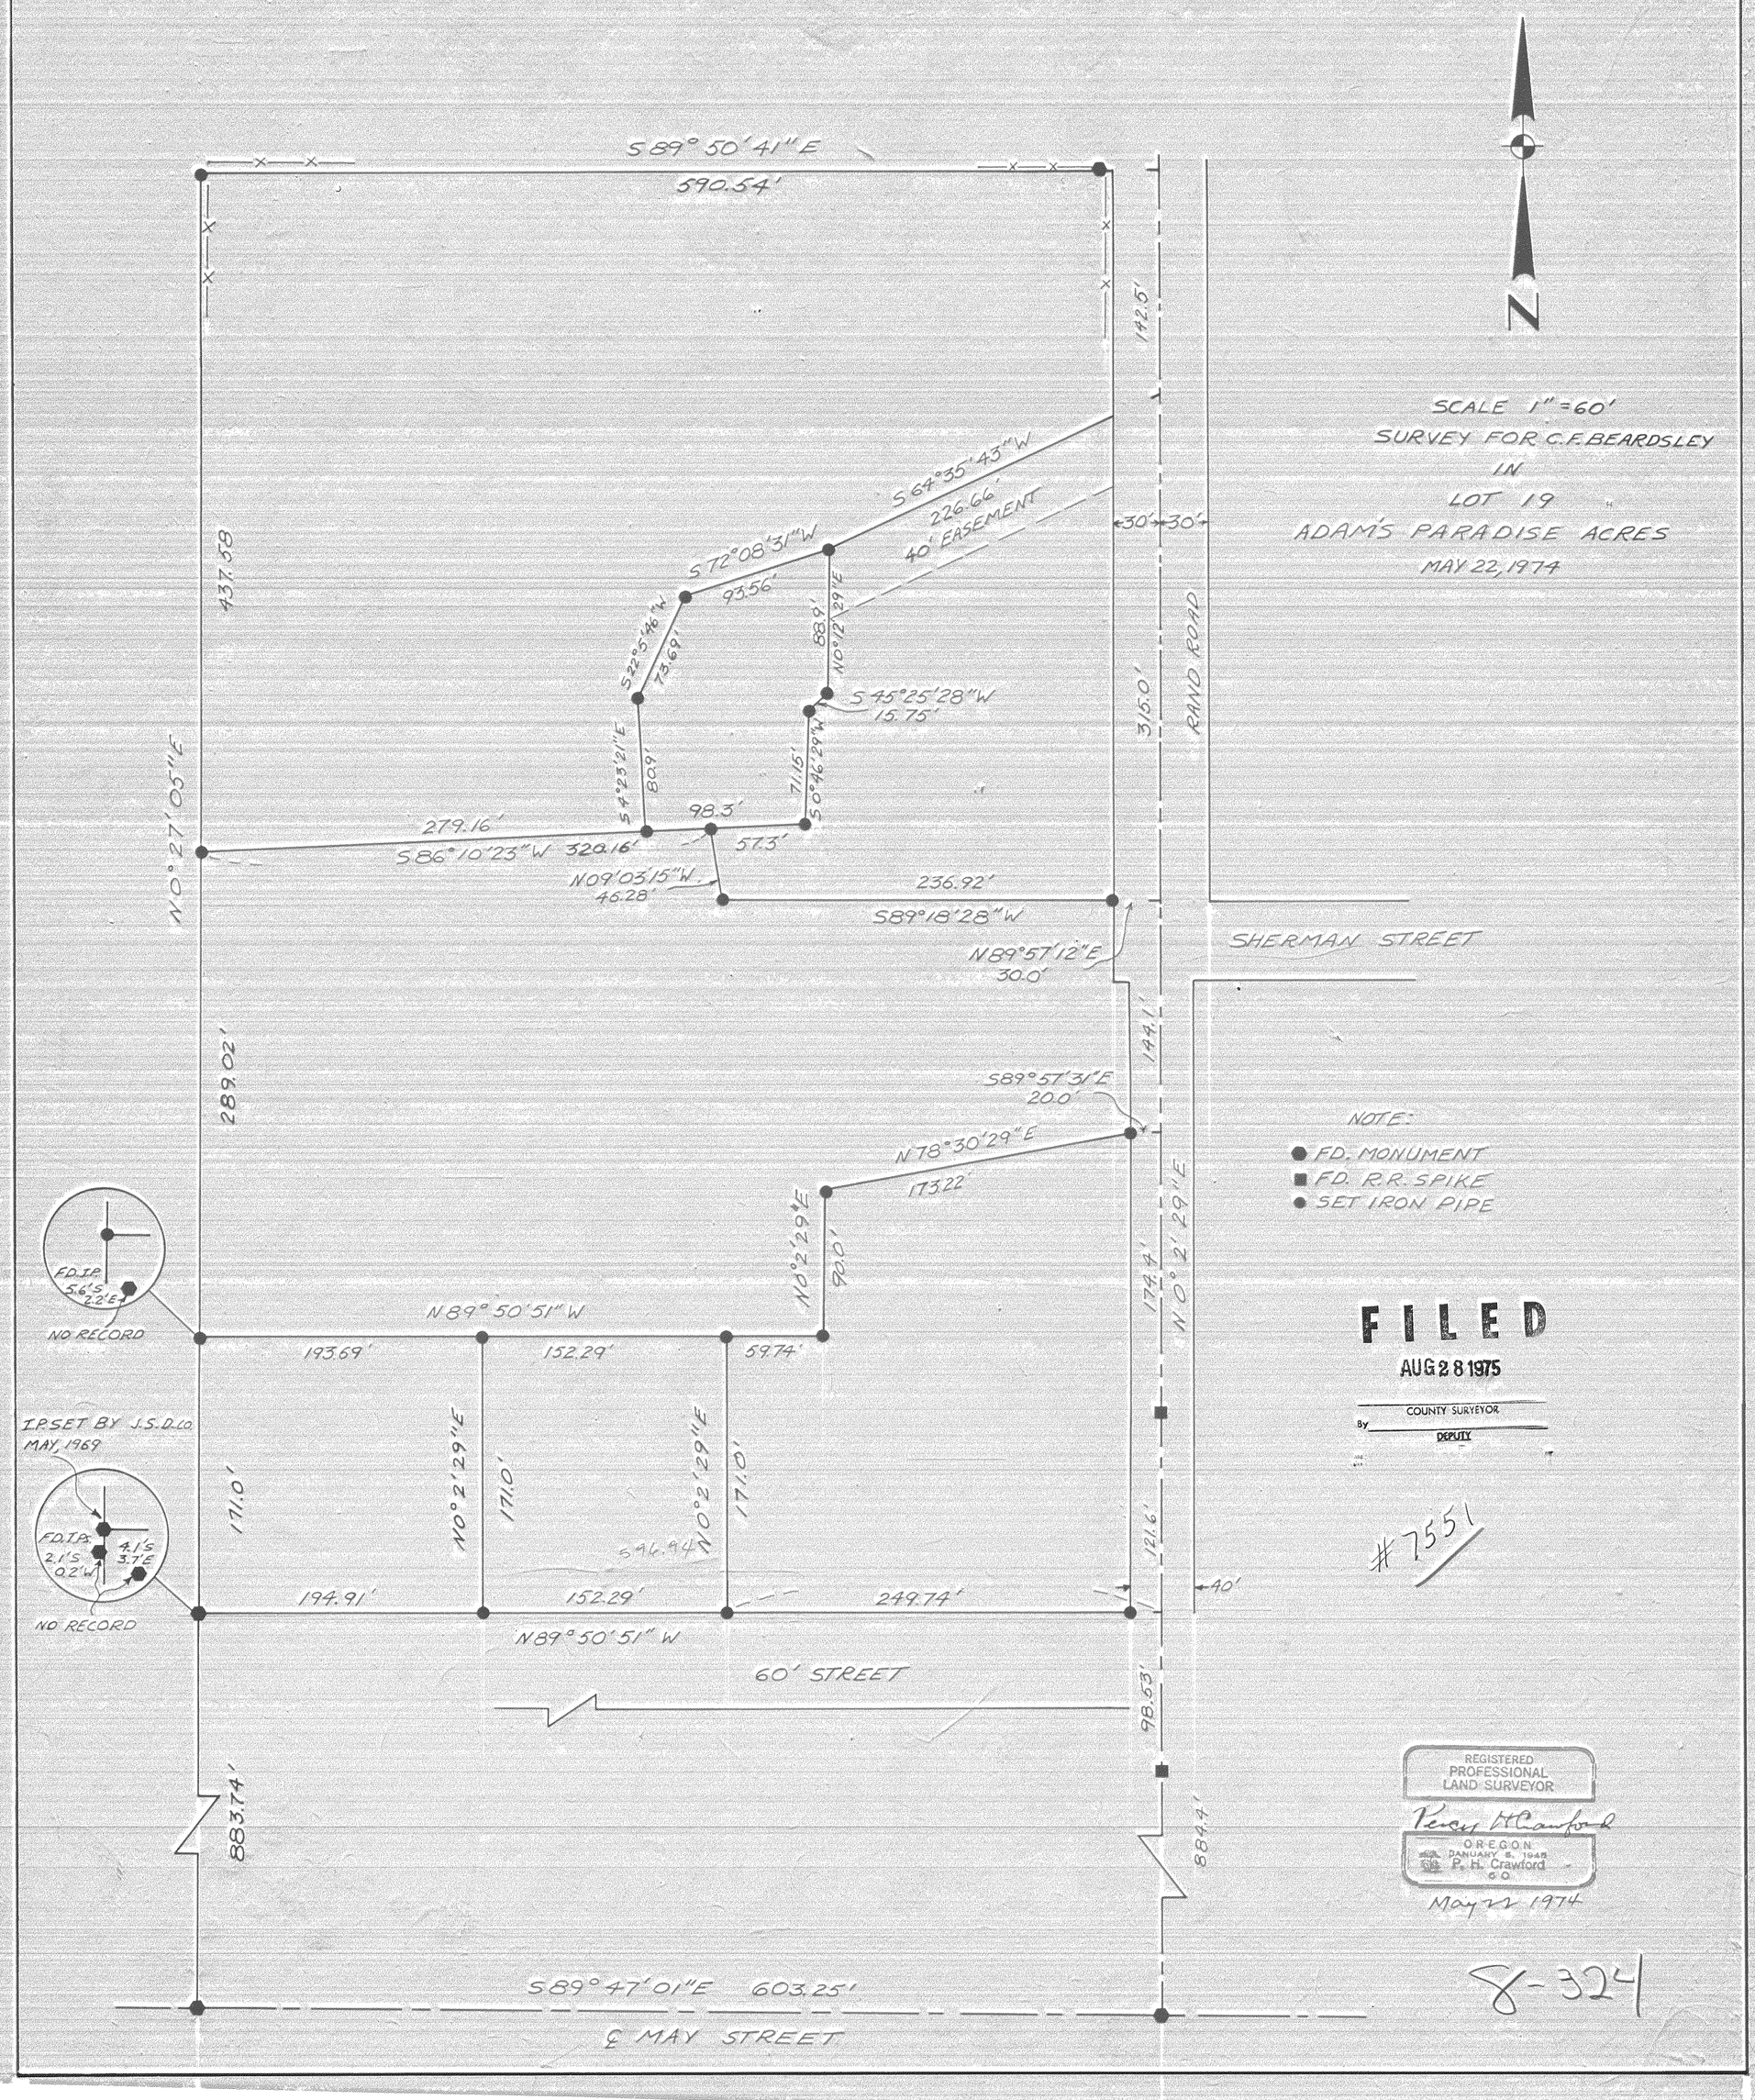
S 89° 50' 41" E
590.54'
437.58
N 0° 27' 05" E
279.16'
S 86° 10' 23" W 329.16'
289.02'
S 22° 54' 46" W
73.69'
S 72° 08' 31" W
93.56'
S 64° 35' 43" W
226.66'
40' EASEMENT
S 4° 23' 21" E
80.9'
N 0° 12' 29" E
88.9'
S 45° 25' 28" W
15.75'
S 0° 46' 29" W
71.15'
98.3'
57.3'
N 09° 03' 15" W
46.28'
236.92'
S 89° 18' 28" W
N 89° 57' 12" E
30.0'
S 89° 57' 31" E
20.0'
N 78° 30' 29" E
173.22'
90.0'
N 0° 2' 29" E
142.5'
30'
30'
315.0'
RAND ROAD
SHERMAN STREET
144.1'
174.4'
121.6'
40'
98.53'
884.9'
883.74'
FD. IP.
5.6' S
2.2' E
NO RECORD
N 89° 50' 51" W
193.69'
152.29'
59.74'
IP SET BY J.S.D.L.O.
MAY, 1969
FD. IPs
2.1' S
0.2' W
4.1' S
3.7' E
NO RECORD
171.0'
N 0° 2' 29" E
171.0'
N 0° 2' 29" E
171.0'
596.94'
194.91'
152.29'
249.74'
N 89° 50' 51" W
60' STREET
S 89° 47' 01" E 603.25'
℄ MAY STREET
SCALE 1" = 60'
SURVEY FOR C.F. BEARDSLEY
IN
LOT 19
ADAM'S PARADISE ACRES
MAY 22, 1974
N
NOTE:
FD. MONUMENT
FD. R.R. SPIKE
SET IRON PIPE
FILED
AUG 28 1975
COUNTY SURVEYOR
By
DEPUTY
#7551
REGISTERED
PROFESSIONAL
LAND SURVEYOR
Percy H. Crawford
OREGON
JANUARY 6, 1948
P. H. Crawford
5 0.
May 22 1974
8-324